MÓDOSÍTOTT A-A METSZET M 1:50

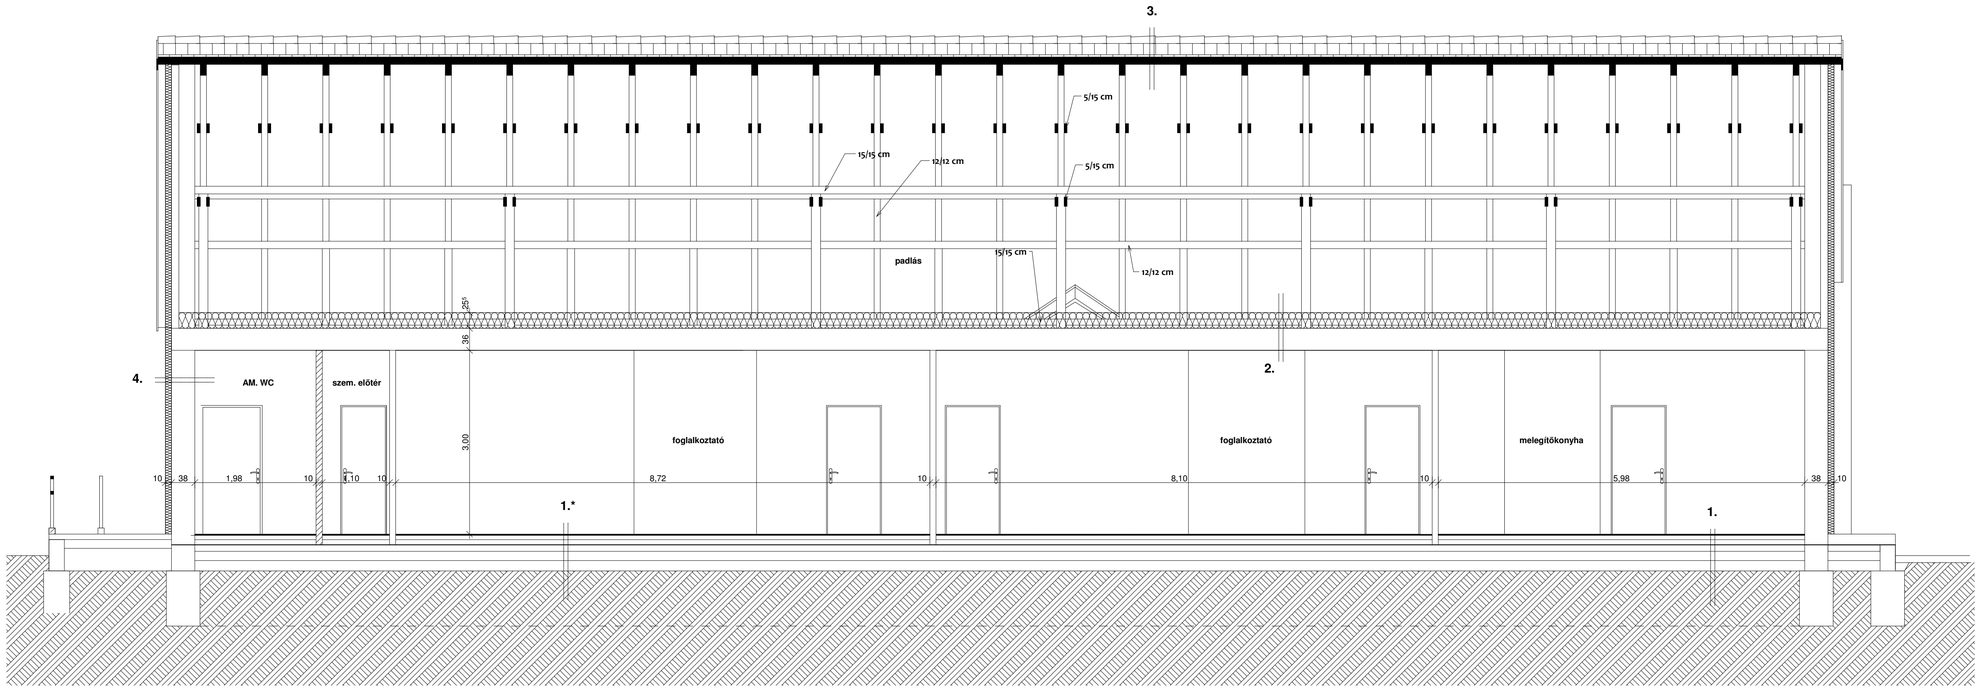

MÓDOSÍTOTT B-B METSZET M 1:50

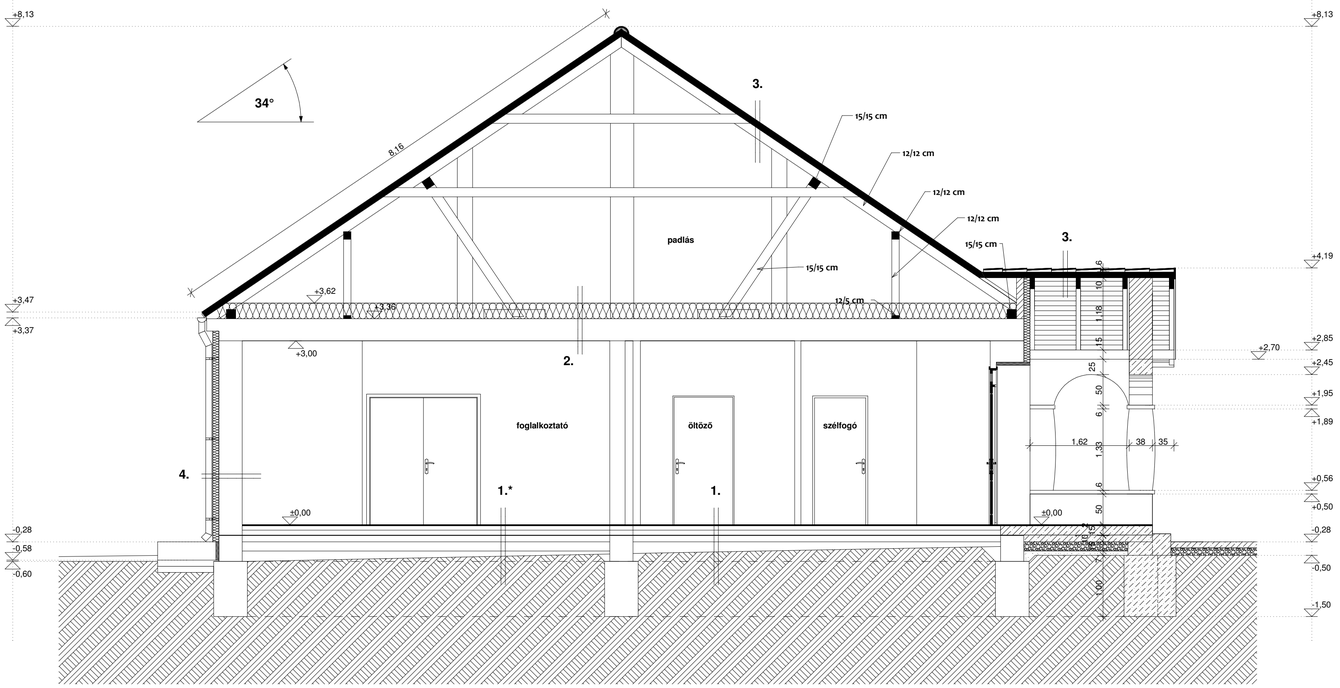

1.
kerámia+ragasztó 1,5 cm
pdlöliegyenlitö 0,5 cm
aljzatbeton 6 cm
Villas vízszigetelés 1 rtg.
vasalt aljzatbeton 10 cm
tömörített kavicságyazat 15 cm
talajfeltöltés
termett talaj

1.*
csaphornyos parketta+ragasztó 2 cm
aljzatbeton 6 cm
Villas vízszigetelés 1 rtg.
vasalt aljzatbeton 10 cm
tömörített kavicságyazat 15 cm
talajfeltöltés
termett talaj

2.
páraáteresztő fólia 1 rtg.
Isover hőszigetelés 25 cm
párazáró fólia 1 rtg.
meglévő vb födém
mennyezetvakolat 1,5 cm

3.
Hódfarkú cserépfedés (Creaton)
lécezés 3 cm
ellenléc 3 cm
páraáteresztő fólia 1 rtg.
szarufa 15 cm

4.
belső oldalfalvakolat 2 cm
égetett agyagtégla falazat 38 cm
Dryvit vakolatrendszer 10 cm

meglévő falszerkezetek
falszerkezetek
beton szerkezetek
vb szerkezetek
tömörített kavicságyazat
tömörített talajfeltöltés
termett talaj
hőszigetelések

Méretek a helyszínen ellenőrizendők!

Munka megnevezése: óvoda átalakítás Magyarpolány, Dózsa György u. 10. 330 hrsz.	**MÓDOSÍTOTT TERV M 1:50**
Építtető: Magyarpolány Község Önkormányzata Magyarpolány, Dózsa György u. 6.	Tervező: Sebestyén Géza 8481 Sümegprágy, Somlai u. 1. É-2 20-0326, T 20-0747 Tervezői munkatárs: Dózsa Géza 8456 Noszlop, Ady Endre u. 3. É-3 19-0286
	MÓDOSÍTOTT METSZET
	Dátum: 2018. február — É-2