

FIGYELEMI!

– Az elosztóberendezés szekrényméretét úgy kell meghatározni, hogy a tervezett áramkörökön kívüli 30 % tartalék hely legyen a későbbi bővítések részére!

– Az elosztóberendezés védettsége: IP 30

– Az elosztóberendezés típusa: Merlin Gerin Pragma 24M, 6 sor

– Az elosztóberendezésbe beépített készülékek zárlati szilárdsága egységesen 10 kA-nek kell lennie!


– Az üzembelhelyezést követően a 6. hónapban az elosztó csavarakötéseit ellenőrizni kell. A kötések utánhúzását dokumentáltan kell elvégezni.

Feszültség szint: 400/230V 50Hz

Érintésvédelem: TN+C+S + EPH

Készül: 1 db

<p>Kiss és Társai Kft. 8448 Ajka, Pipacs u. 4. Tel.: 88/501-026 Mob.:30/296-0579 Email: kiw@kiket.hu</p>		<p>LÉTESÍTMÉNY: ÓVODA ÁTALAKÍTÁSA Magyarpolodny, Dózsa György u. 10. hrsz.: 330</p>		<p>RAJZSZÁM: V-2</p>	
<p>MUNKÁSZÁM: NV8010</p>		<p>TERVEZŐ: KISS LASZLÓ 19-0657</p>		<p>OLDAL: 6/1</p>	
		<p>MEGNEVEZÉS: FE JELÜ ELOSZTÓ</p>		<p>MÉRLETARÁNY: –</p>	
		<p>TERVFAJTA: KIVITELI TERV</p>		<p>DÁTUM: 2018. március</p>	

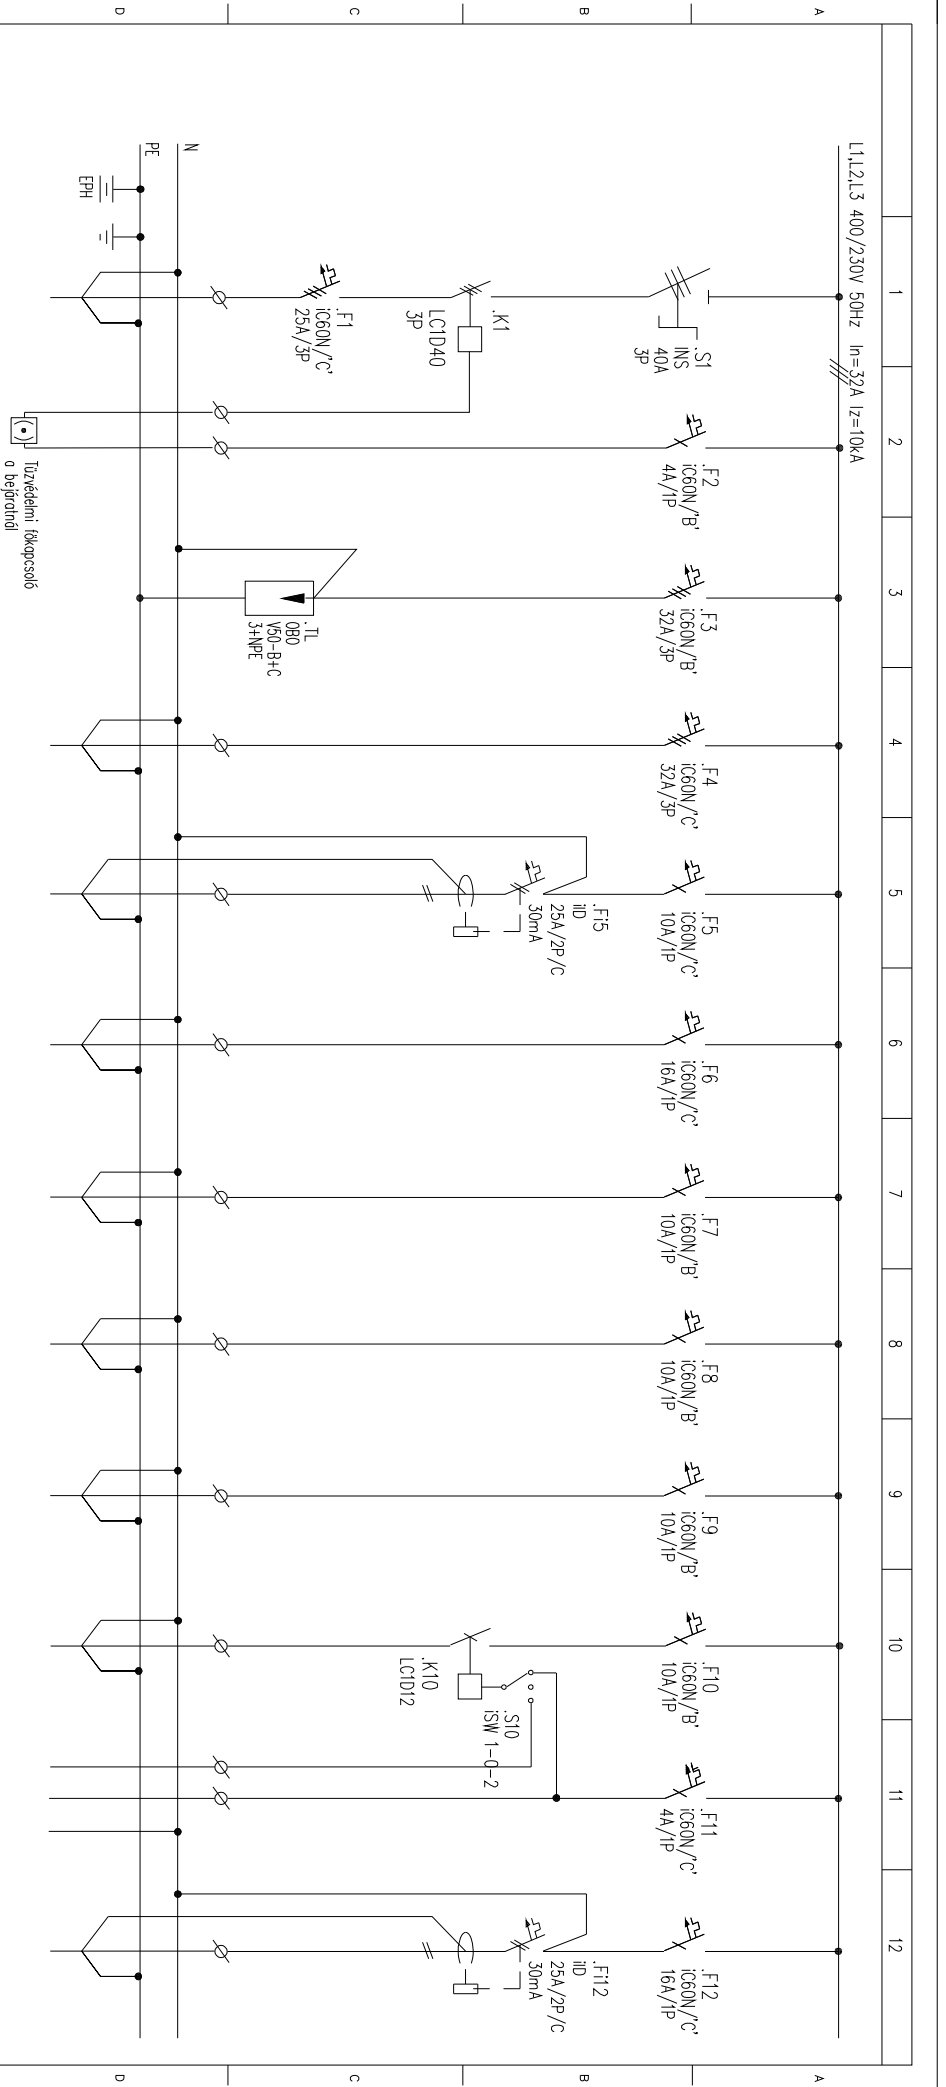


LEÁGAZÁS	1	2	3	4	5	6	7	8	9	10	11	12
MEGNEVEZÉS	BETÁPLALÁS NORMAL MÉRŐTŐL	TÜZVEDELMI LEKAPCSOLÁS	TÜLFESZÜLTSEG VEDELEM	NAPFÉNYES RENDSZER	GAZKAZÁN	GYENGEÁRAMÚ KÖZPONT	KIJÁRAT FELZŐ VILÁGÍTÁS	BIZTONSÁGI VILÁGÍTÁS	ÉJSZAKAI VILÁGÍTÁS	KÜLSŐ VILÁGÍTÁS	ALKONYKAPCSOLÓHOZ	MELEGVÍZMELEGÍTŐ HŰTŐK
TELJESÍTMÉNY [kW]												
TERHELŐ ÁRAM [A]												
VEZETÉK KER. [mm ²]	5x16	3x2,5										
VEZETÉK TÍPUS	NYY-J	NHH E90/FE180										

Kiss és Társai Kft.
 8448 Ajka, Pápos u. 4.
 Tel.: 88/501-026 Mob.: 30/296-0579
 Email: kiv@kisskft.hu

LÉTESÍTMÉNY:
 ÓVODA ÁTALAKÍTÁSA
 Magyarópusdény, Dózsa György u. 10.
 hrsz.: 330

MUNKASZÁM:	TERVEZŐ:	MEGNEVEZÉS:	TERVFAJTA:	RAJZSZÁM:	OLDAL:	MÉRÉ TARÁNY:	DÁTUM:
NV8010	KISS LASZLÓ 19-0657	FE JELÜ ELOSZTÓ	KIVITELI TERV	V-2	6/2	-	2018. március

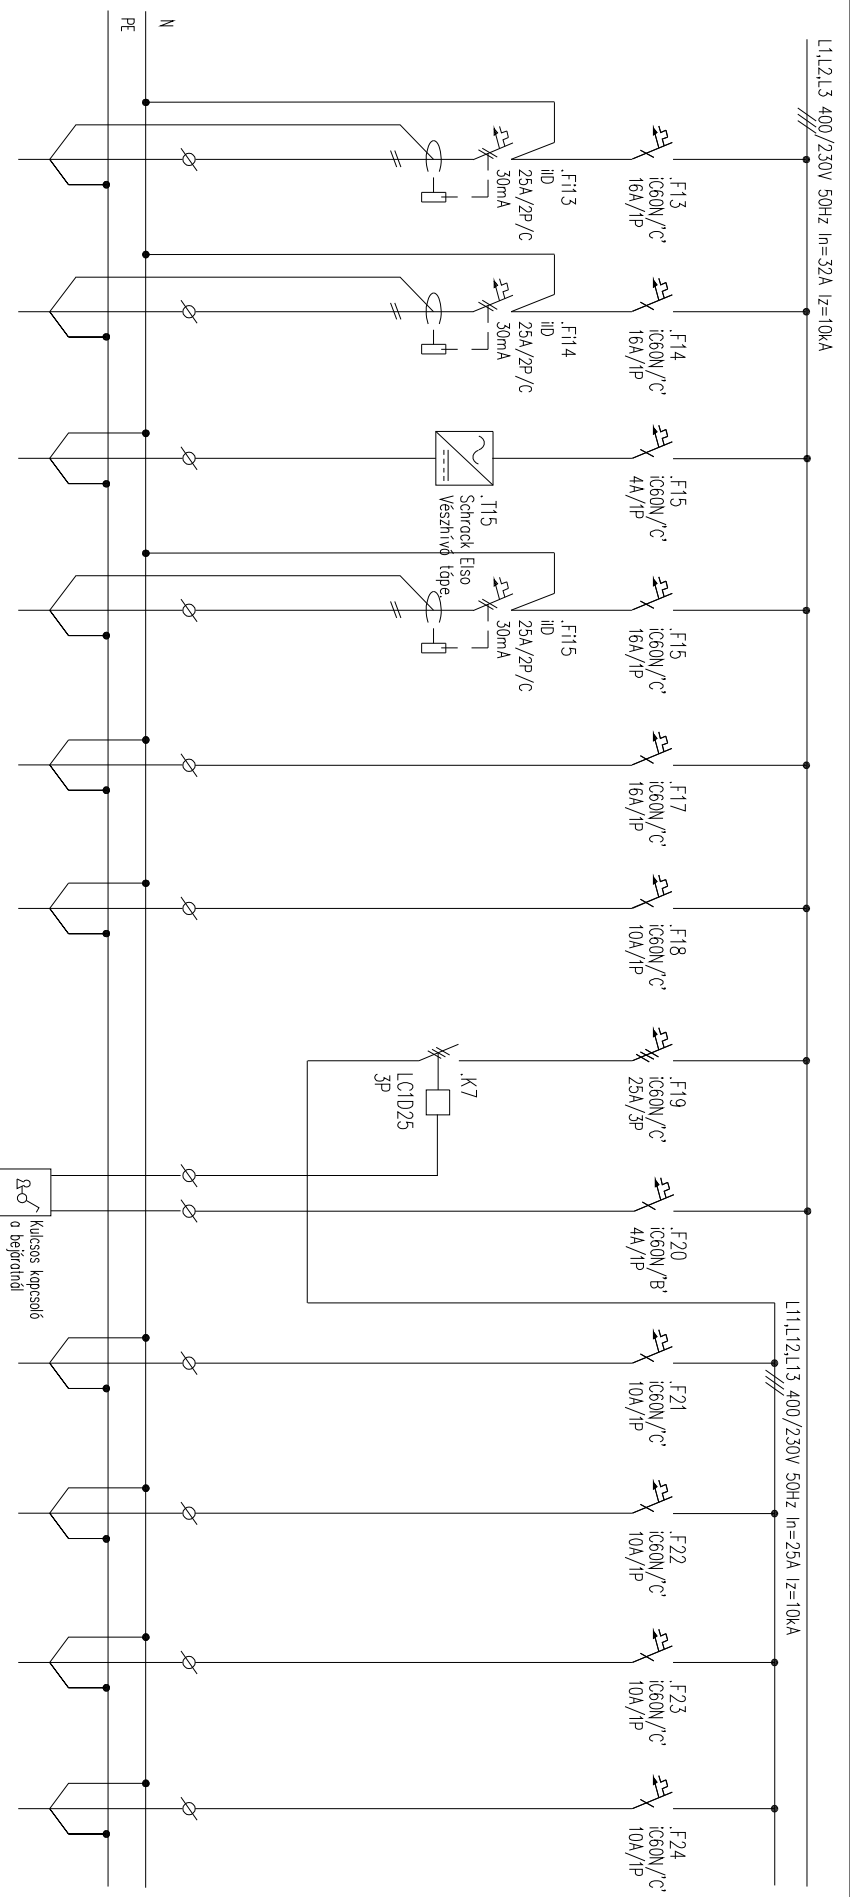


LEÁGAZÁS	13	14	15	16	17	18	19	20	21	22	23	24
MEGNEVEZÉS	HŰTŐK	KILNIA	ÁRNK MOSDÓ SEGÉTHÍVÓ RENDSZER	TARTALEK	TARTALEK	TARTALEK	NAPPALI ÁRAMKÖRÖK LEVALASZTÁS	MŰKÖDÍTŐ FESZÜLTISÉG	SZÉLFUGÓ, DÜLTÖZŐ FOLYOSÓ VILÁGÍTÁS	CÉTEREKATÓDÓ BŐLCSŐDEL SZOBBA VILÁGÍTÁS	MELÉGÍTŐKONNYHA RAKTÁR VILÁGÍTÁS	FOGLALOZTATÓ VILÁGÍTÁS
TELJESÍTMÉNY [kW]												
TERHELŐ ÁRAM [A]	3x2,5	3x2,5	2x1,5					2x1,5	3x1,5	3x1,5	3x1,5	3x1,5
VEZETÉK KER. [mm ²]												
VEZETÉK TÍPUS	NYM-J	NYM-J	MkH					NYM-J	NYM-J	NYM-J	NYM-J	NYM-J

Kiss és Társai Kft.
 8448 Ajka, Pipacs u. 4.
 Tel.: 88/501-026 Mob.:30/296-0579
 Email: kiv@kisskft.hu

ÓVODA ÁTALAKÍTÁSA
 Magyarópolány, Dézsa György u. 10.
 hrsz.: 330

MUNKASZÁM:	NY/8010	TERVEZŐ:	KISS LASZLÓ 19-0657	MEGNEVEZÉS:	FE JELÜ ELOSZTÓ	TERVFAJTA:	KIVITELI TERV	DATUM:	2018. március
LÉTESÍTMÉNY:				RAJZSZÁM:				V-2	
LÉTESÍTMÉNY:				OLDAL:				6/3	
LÉTESÍTMÉNY:				MÉRÉ TARÁNY:				-	

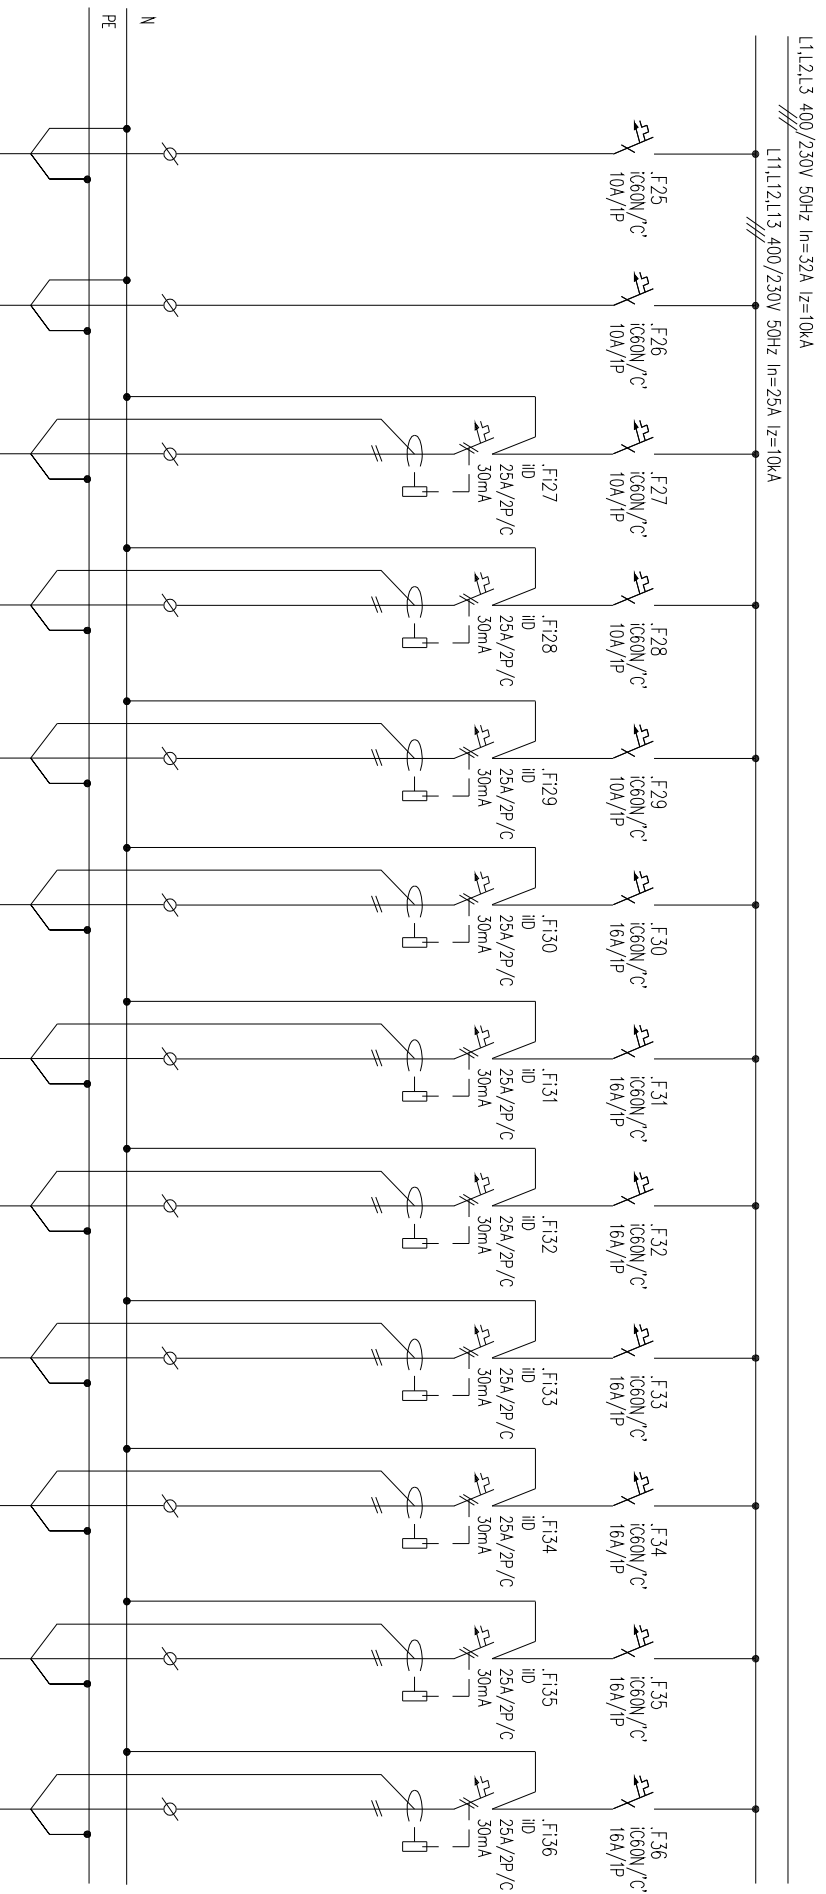


LEGAZAS	25	26	27	28	29	30	31	32	33	34	35	36
MEGNEVEZÉS	FÜGGLALKOZTATÓ FELÜLSZOBBA VILÁGÍTÁS	IRÓDA, ELŐTER SZEM. ÖLTÖZŐ VILÁGÍTÁS	MOSDÓK VILÁGÍTÁS	AKK. MOSDÓ SZEM. WC VILÁGÍTÁS	FÜRDŐ VILÁGÍTÁS	SZÉLFÜGŐ, ÖLTÖZŐ GÉRKENTŐDŐ, FOLTY. DUGALYOK	BÜRGÖDŐ GÉRKENTŐDŐ DUGALYOK	FÜGGLALKOZTATÓ DUGALYOK	FÜGGLALKOZTATÓ FELÜLSZOBBA DUGALYOK	IRÓDA, ELŐTER SZEM. ÖLTÖZŐ DUGALYOK	MELEGÍTŐKONNYHA DUGALYOK	MELEGÍTŐKONNYHA, RAKTÁR DUGALYOK
TERHELDŐ ÁRAM [A]	3x1,5	3x1,5	3x1,5	3x1,5	3x1,5	3x2,5	3x2,5	3x2,5	3x2,5	3x2,5	3x2,5	3x2,5
VEZETÉK KER. [mm ²]	NYM-J	NYM-J	NYM-J	NYM-J	NYM-J	NYM-J	NYM-J	NYM-J	NYM-J	NYM-J	NYM-J	NYM-J
VEZETÉK TÍPUS	NYM-J	NYM-J	NYM-J	NYM-J	NYM-J	NYM-J	NYM-J	NYM-J	NYM-J	NYM-J	NYM-J	NYM-J

Kiss és Társai Kft.
 8448 Ajka, Pipacs u. 4.
 Tel.: 88/501-026 Mob.:30/296-0579
 Email: kiv@kjt.com.hu

ÓVODA ÁTLAKÍTÁSA
 Magyarópolány, Dézsa György u. 10.
 hrsz.: 330

MUNKASZÁM:	NY/8010	TERVEZŐ:	KISS LASZLÓ 19-0657	MEGNEVEZÉS:	FE JELÜ ELOSZTÓ	TERVFAJTA:	KIVITELI TERV	RAJZSZÁM:	V-2
				OLDAL:	6/4			MÉRLETARÁNY:	-
				DATUM:	2018. március				

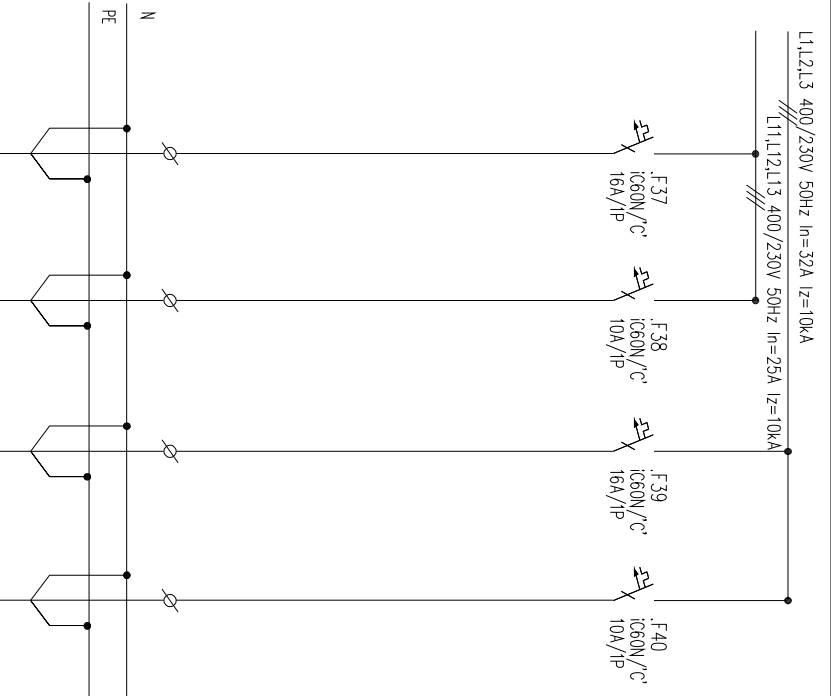

LEGAZAS	37	38	39	40	41	42	43	44	45	46	47	48
MEGNEVEZÉS	TARTALEK	TARTALEK	TARTALEK	TARTALEK								
TELEPÍTÉMÉNY [kW]												
TERHELTŐ ÁRAM [A]												
VEZETÉK KER. [mm ²]												
VEZETÉK TÍPUS												

Kiss és Társai Kft.
 8448 Ajka, Pápos u. 4.
 Tel.: 88/501-026 Mob.:30/296-0579
 Email: kivill@kjonet.hu

LÉTESÍTMÉNY: ÓVODA ÁTALAKÍTÁSA
 MEGNEVEZÉS: FE JELŰ ELOSZTÓ


MUNKASZÁM: NV8010
 TERVEZŐ: KISS LASZLÓ
 19-0657

TERVFAJTA: KIVITELI TERV
 RAJZSZÁM: V-2
 OLDAL: 6/5
 MÉRLETÁRÁNY: -
 DATUM: 2018. március

1 2 3 4 5 6 7 8 9 10 11 12

550

1050

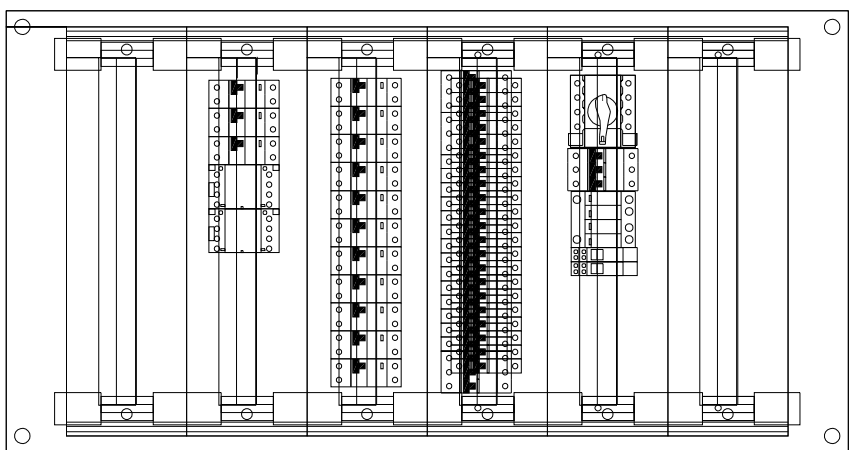

TÍPUS: MERLIN GERIN PRAGMA 24M, 6 SOR

Kiss és Társai Kft. 8448 Ajka, Pipacs u. 4. Tel.: 88/501-026 Mob.:30/296-0579 Email: kiw@kissnet.hu		LÉTESÍTMÉNY:	RAJZSZÁM:
MUNKASZÁM:	TERVEZŐ:	MEGNEVEZÉS:	OLDAL:
NV8010	KISS LASZLÓ 19-0657	FE JELÜ ELOSZTÓ	6/6
		TERVFAJTA:	MÉRETÁRÁNY:
		KIVITELI TERV	—
			DATUM:
			2018. március