
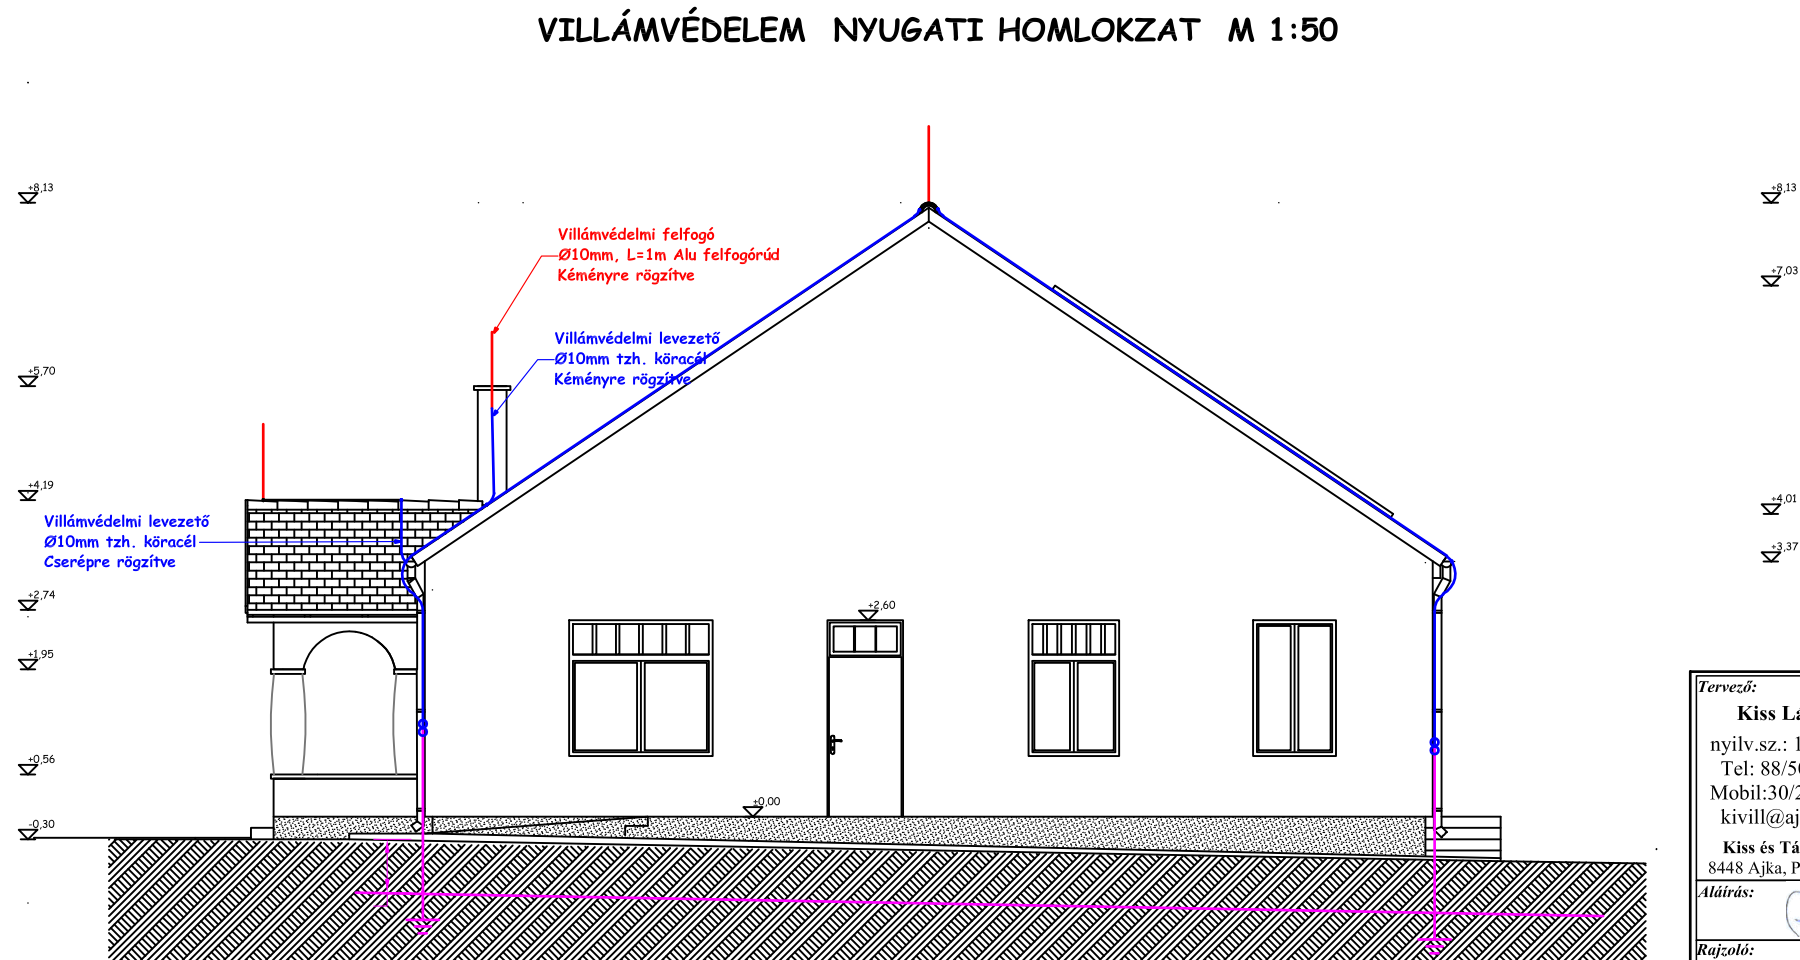


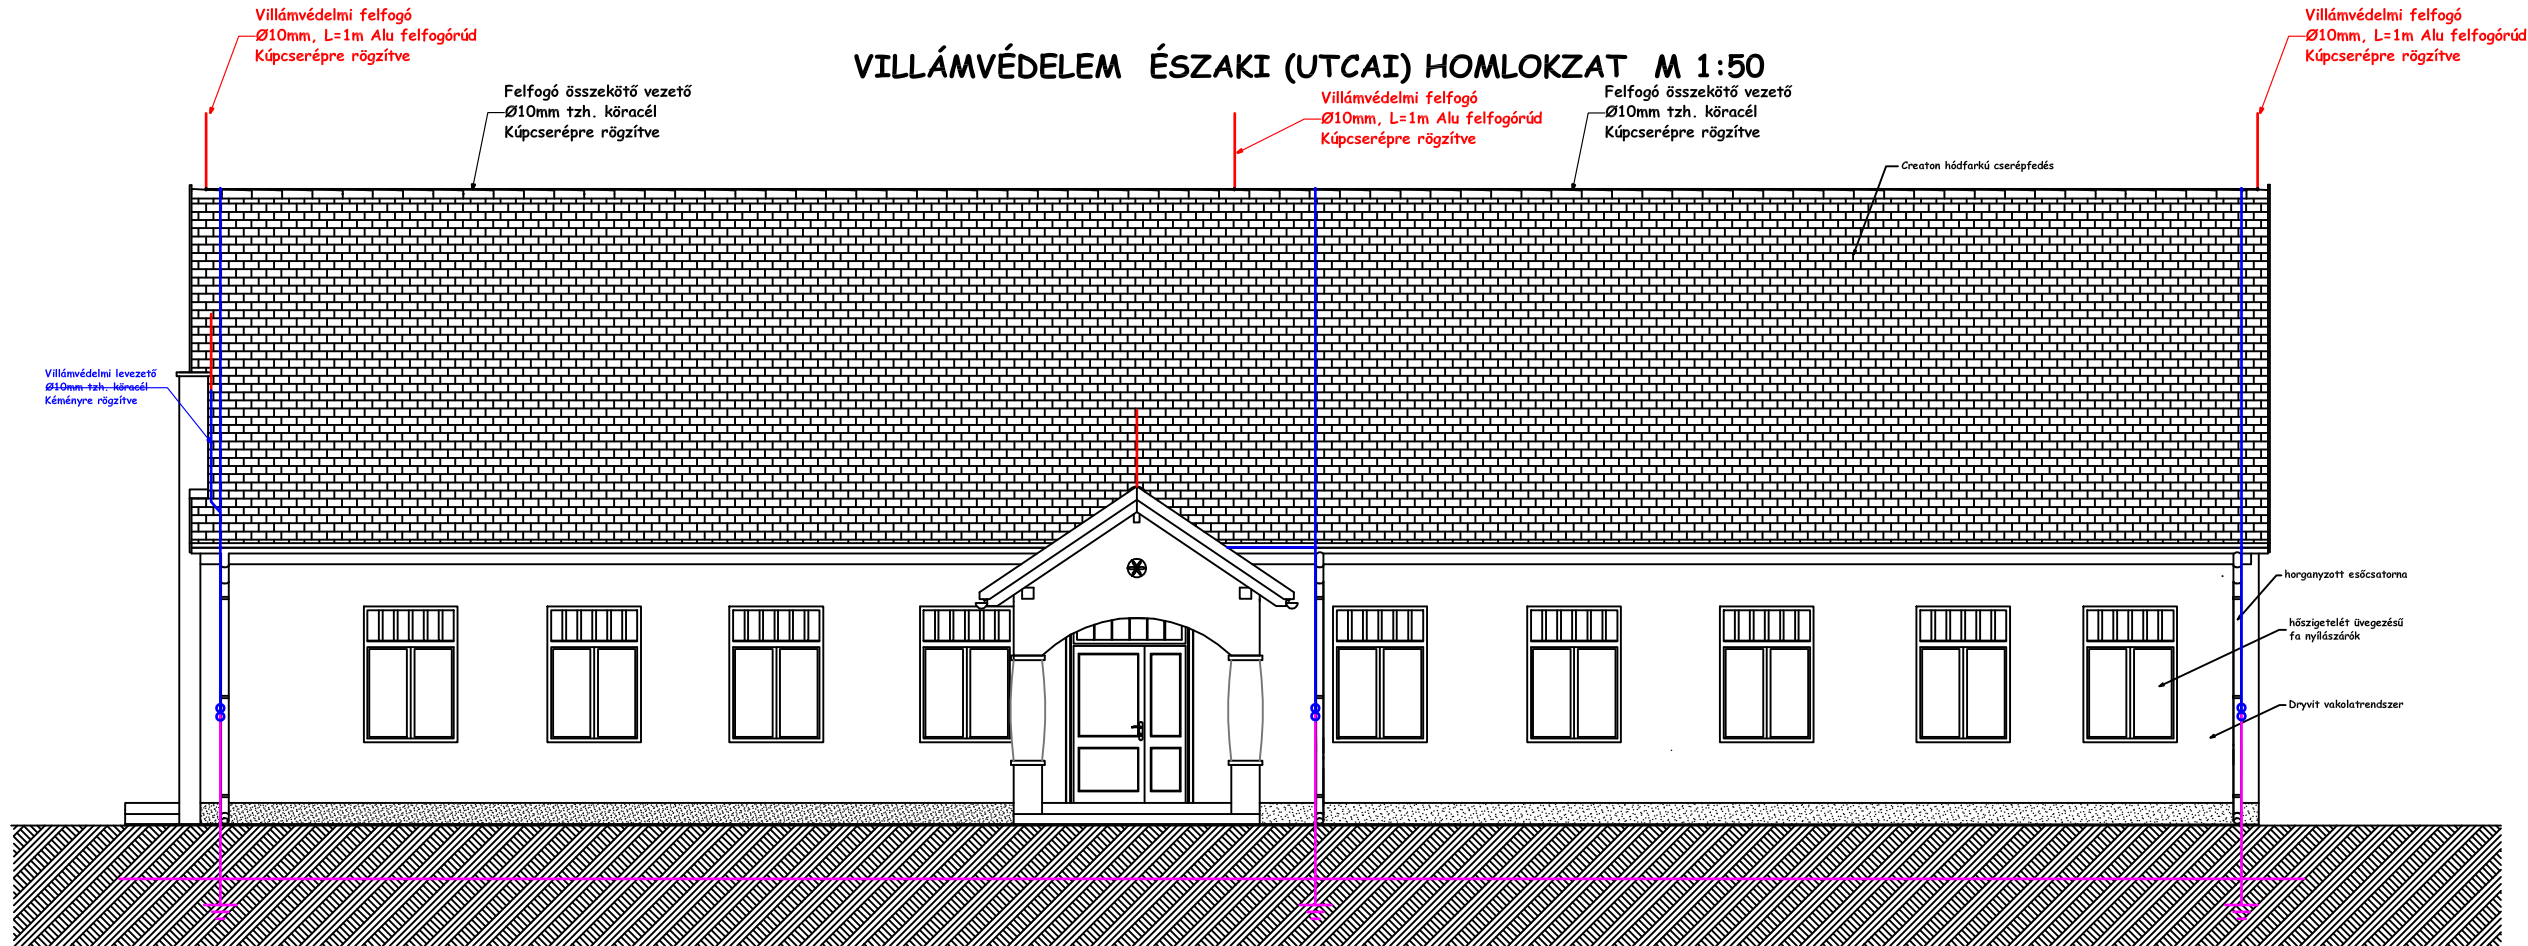

Tervező: Kiss László nyilv.sz.: 19/0657 Tel: 88/501-026 Mobil:30/298-05-79 kivill@ajkanet.hu Kiss és Társai Kft 8448 Ajka, Pipacs u.4 Aláírás:	Megrendelő: Magyarpolány Község Önkormányzata Magyarpolány, Dózsa György u. 6.		
	Magyarpolány, Dózsa György u. 10. hrsz.:330 Óvoda átalakítás Elektromos kiviteli terv Villámvédelmi rendszer 1		
Rajzoló: Szabó László	Rajzszám: VV-1	Dátum: 2018. március	Méretarány: M= 1:100