



VÉDETT TÉR DÉLI (UDVARI) HOMLOKZAT M 1:50

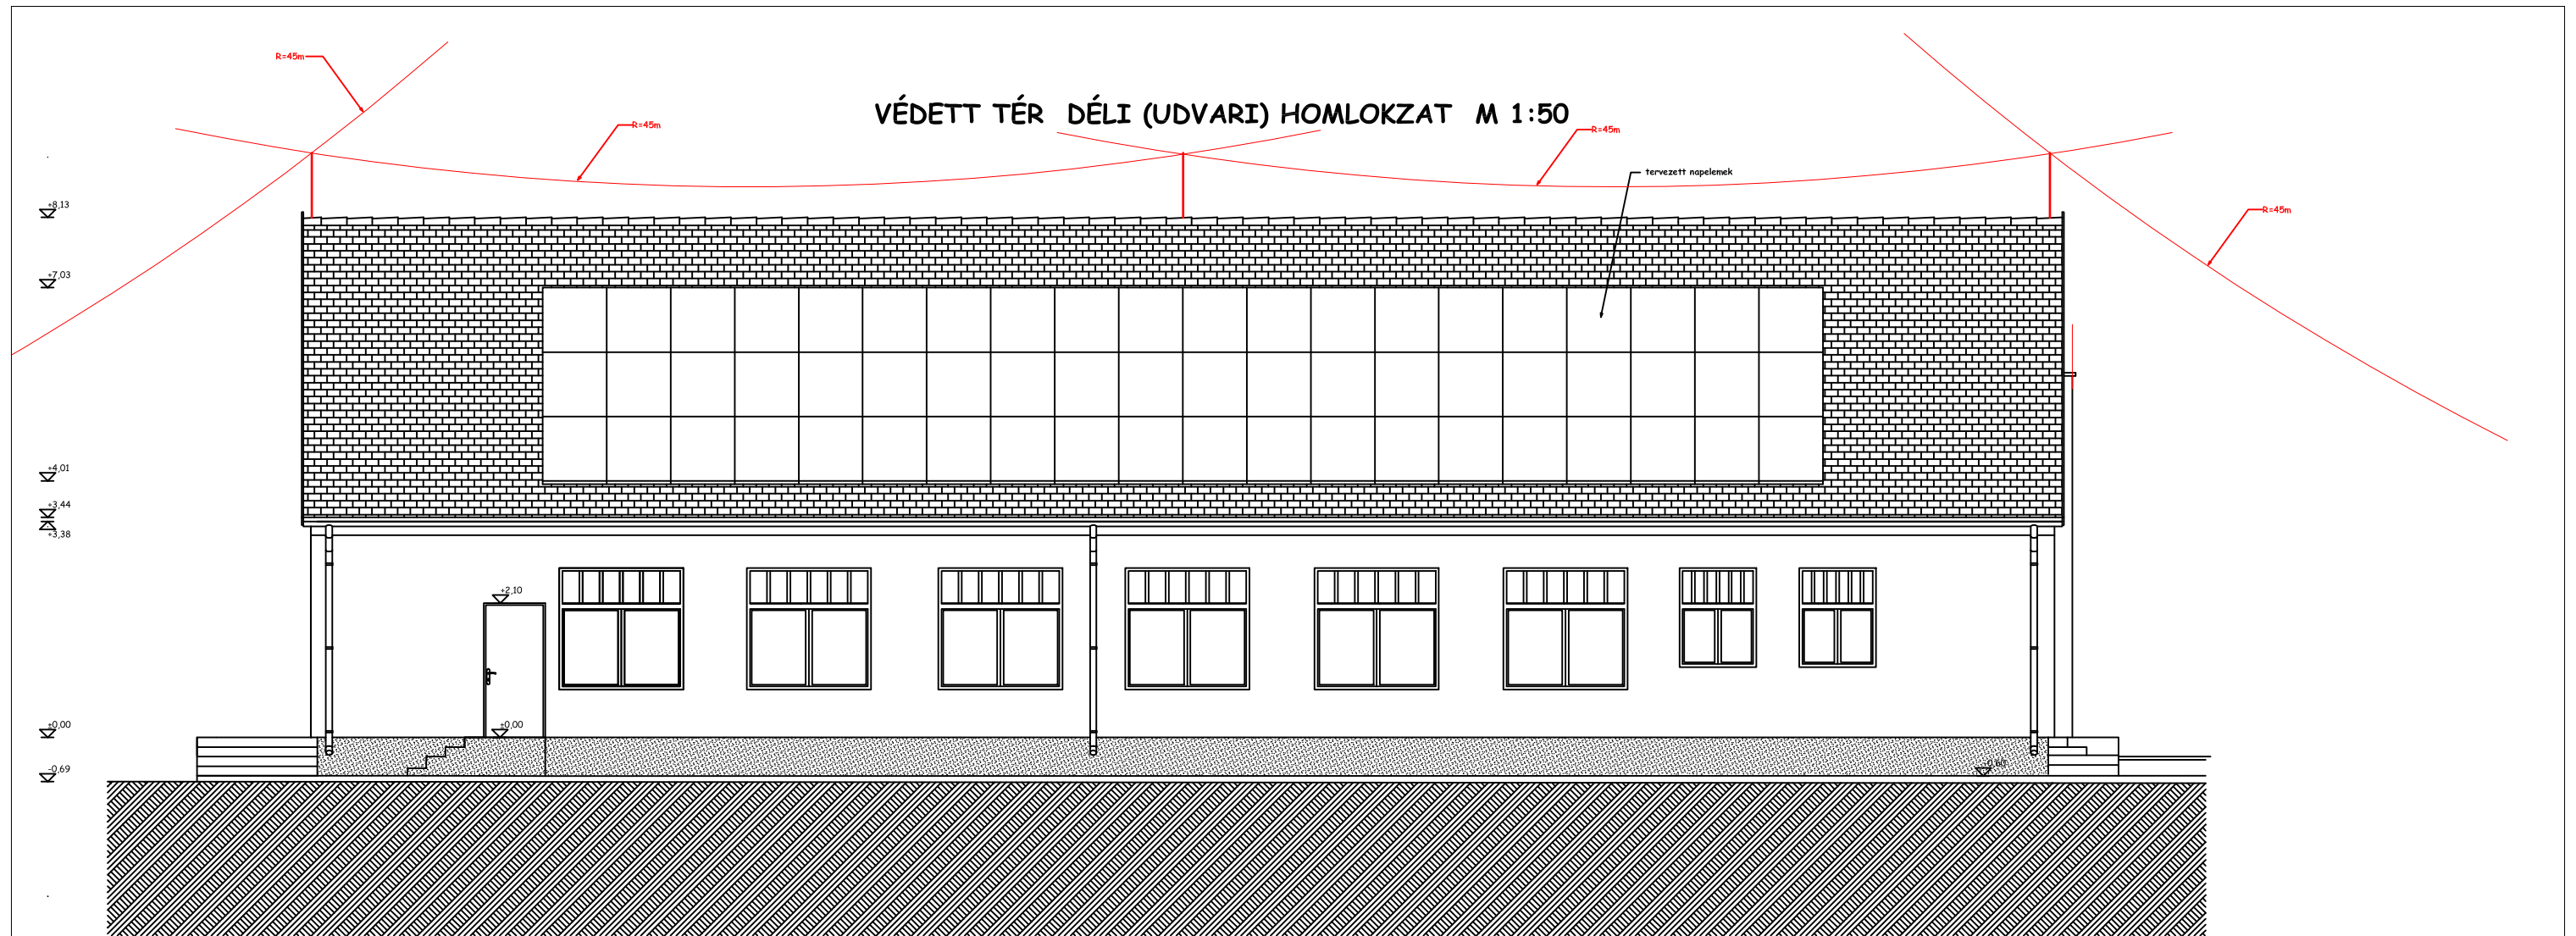

VÉDETT TÉR KELETI HOMLOKZAT M 1:50

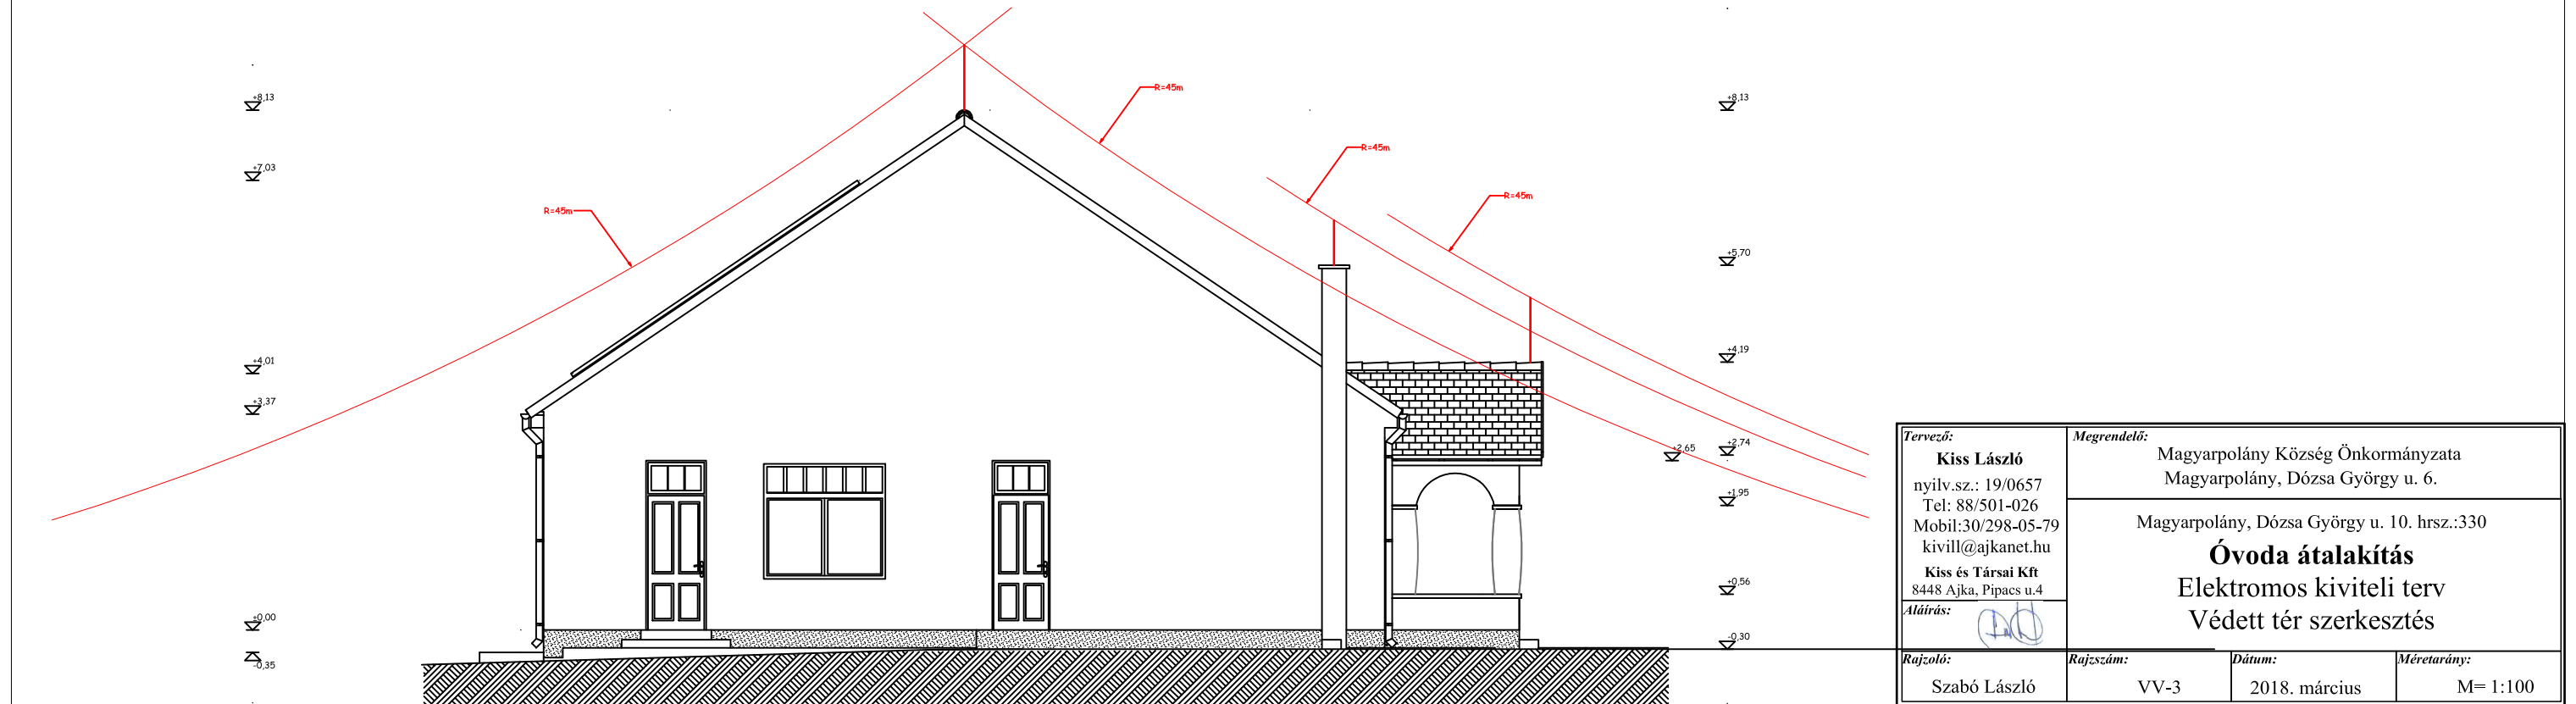

Tervező: Kiss László nyilv.sz.: 19/0657 Tel: 88/501-026 Mobil:30/298-05-79 kivill@ajkanet.hu Kiss és Társai Kft 8448 Ajka, Pipacs u.4 Alírás:		Megrendelő: Magyarpolány Község Önkormányzata Magyarpolány, Dózsa György u. 6. Magyarpolány, Dózsa György u. 10. hrsz.:330 Óvoda átalakítás Elektromos kiviteli terv Védeett tér szerkesztés	
Rajzoló: Szabó László	Rajzsám: VV-3	Dátum: 2018. március	Méretarány: M= 1:100