
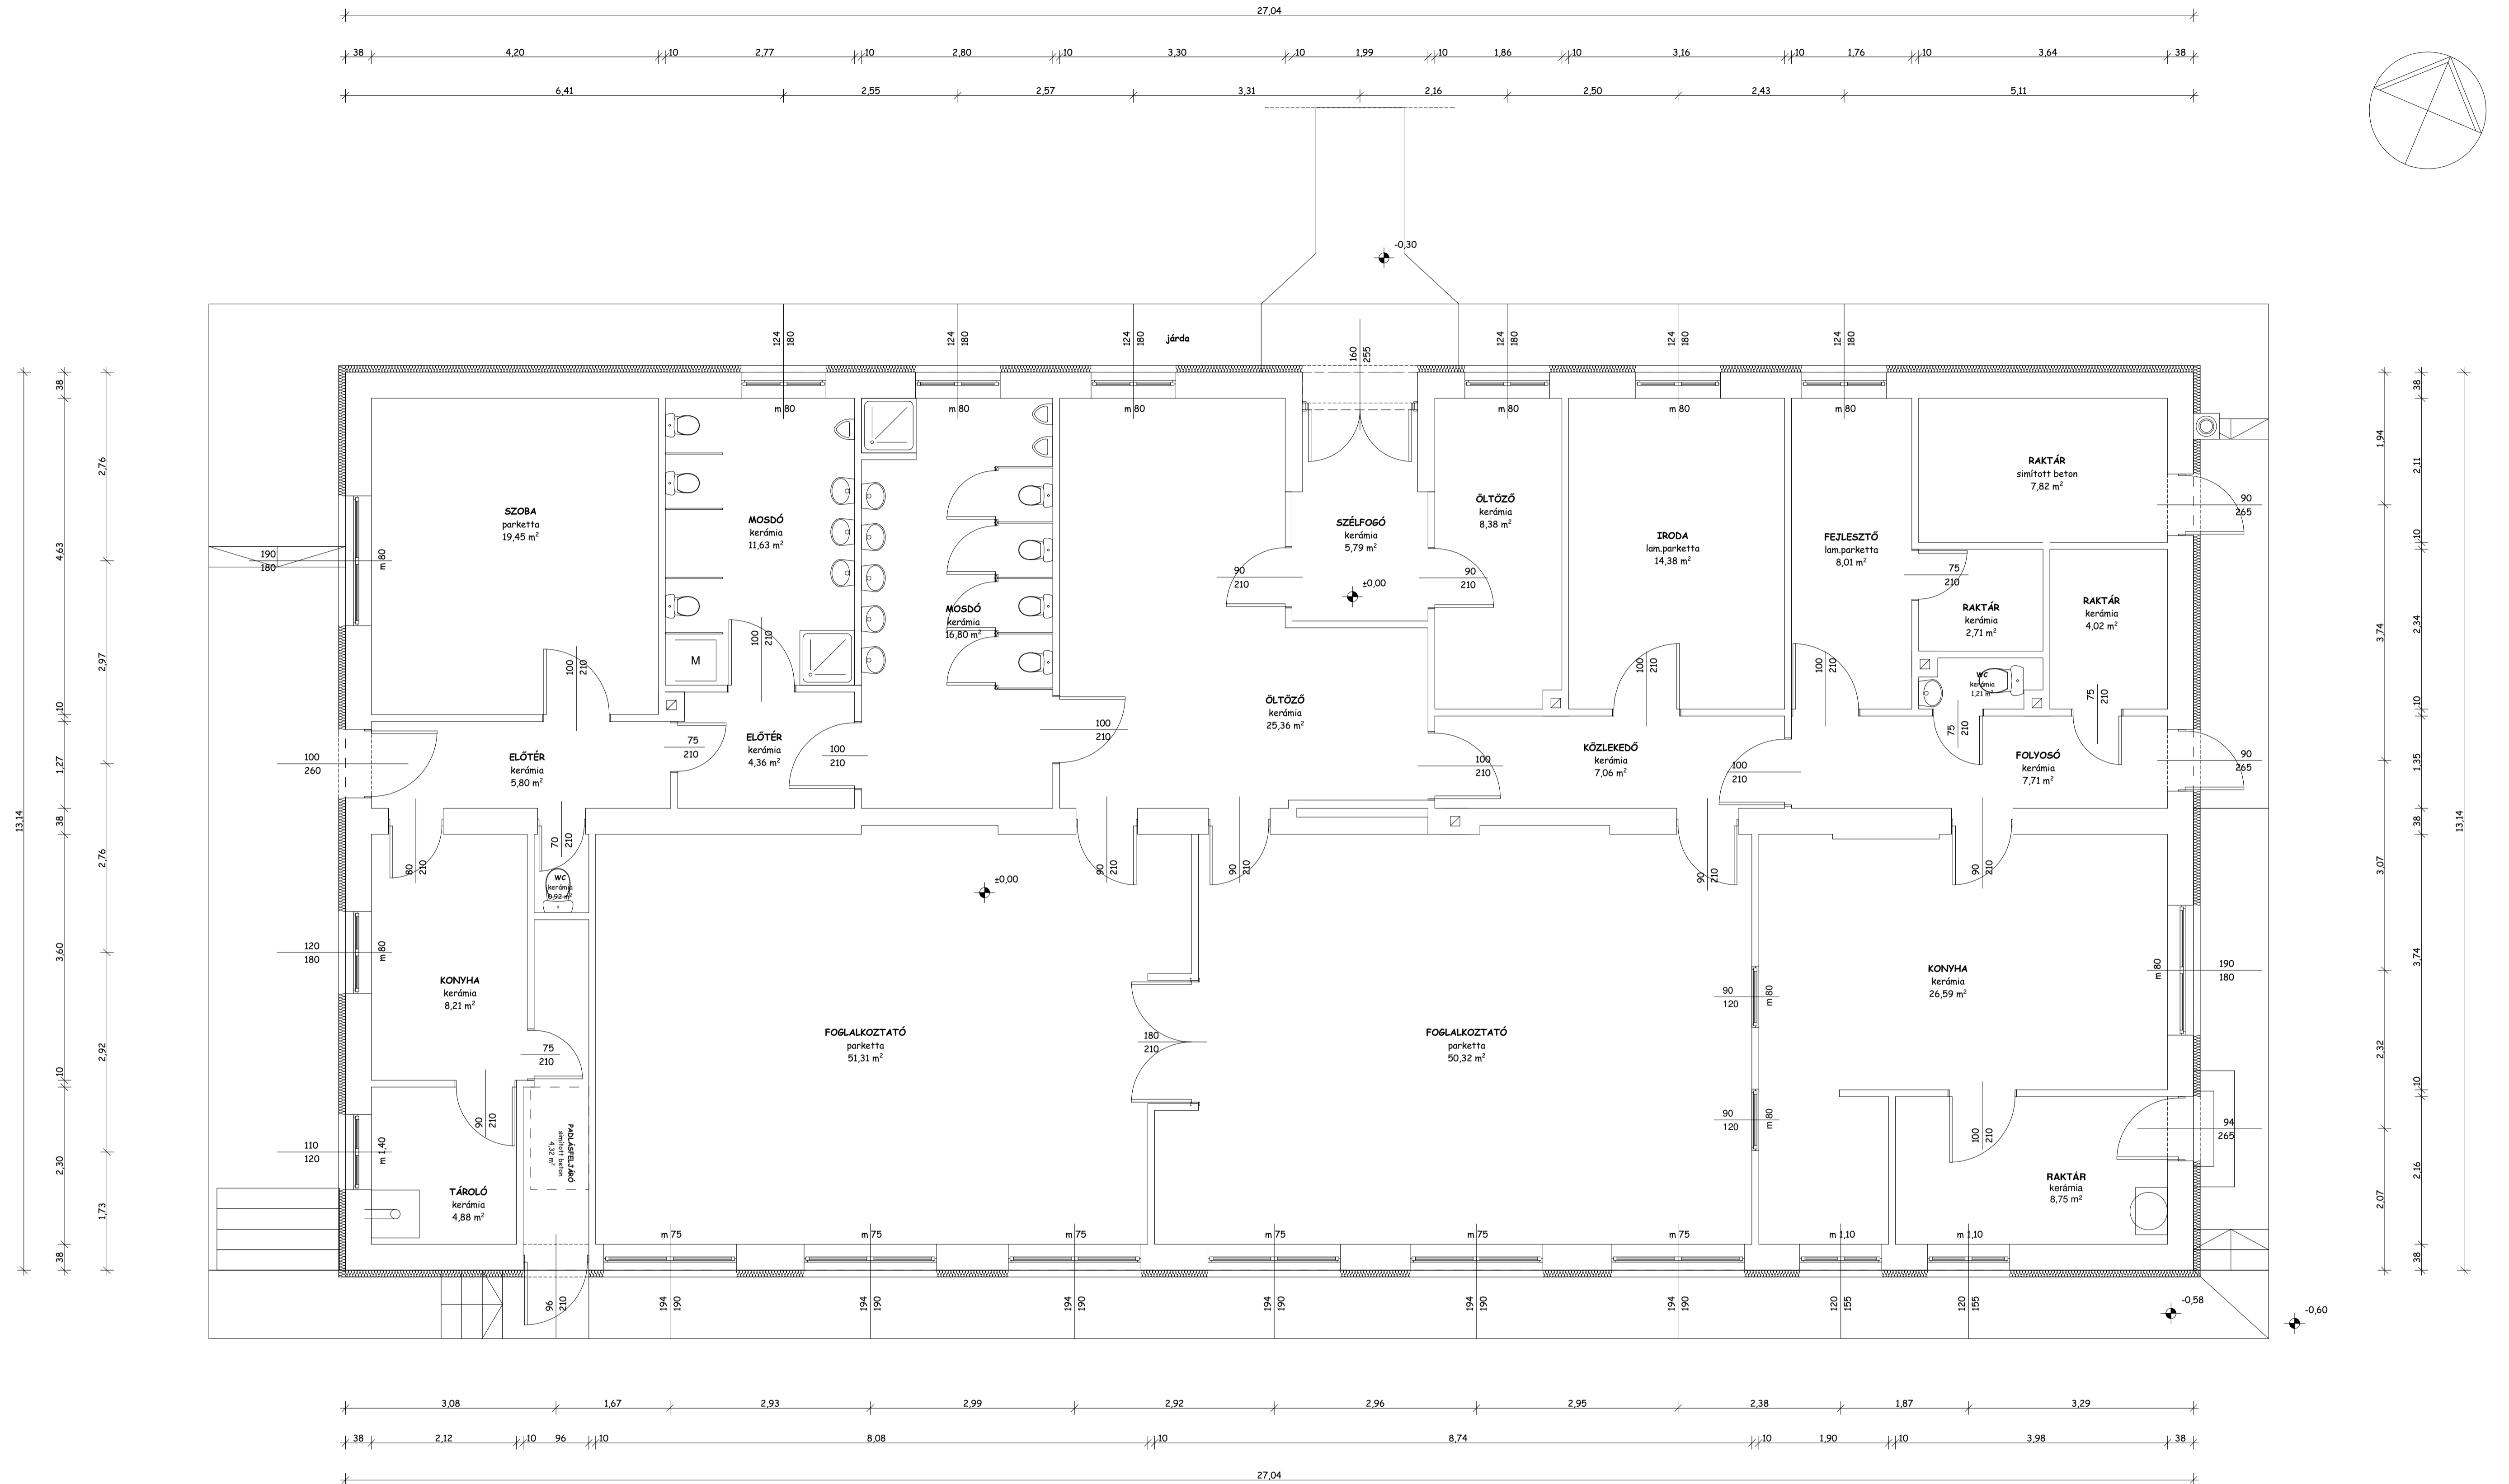


FELMÉRÉSI ALAPRAJZ M 1:50

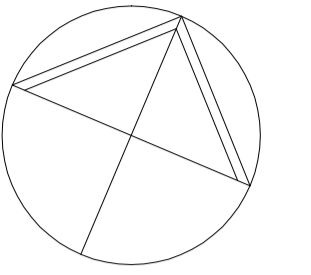

Méreték a helyszínen ellenőrizendők!

Munka megnevezése: óvoda statikája Magyarpolány, Dózsa György u. 10. 330 hrsz.	FELMÉRÉSI TERV M 1:50	
Építető: Magyarpolány Község Önkormányzata Magyarpolány, Dózsa György u. 6.	Tervező: Sebestyén Géza 8481 Somlóvárosi, Szentlégyen u. 1. E-2 20-0226, T 20-0747	Tervezői munkatárs: Dózsa Géza 8456 Nászlós, Ady Endre u. 3. E-3 19-0288
FELMÉRÉSI ALAPRAJZ Dátum: 2018. február		F-1