


FELMÉRÉSI DÉLI HOMLOKZAT M 1:50

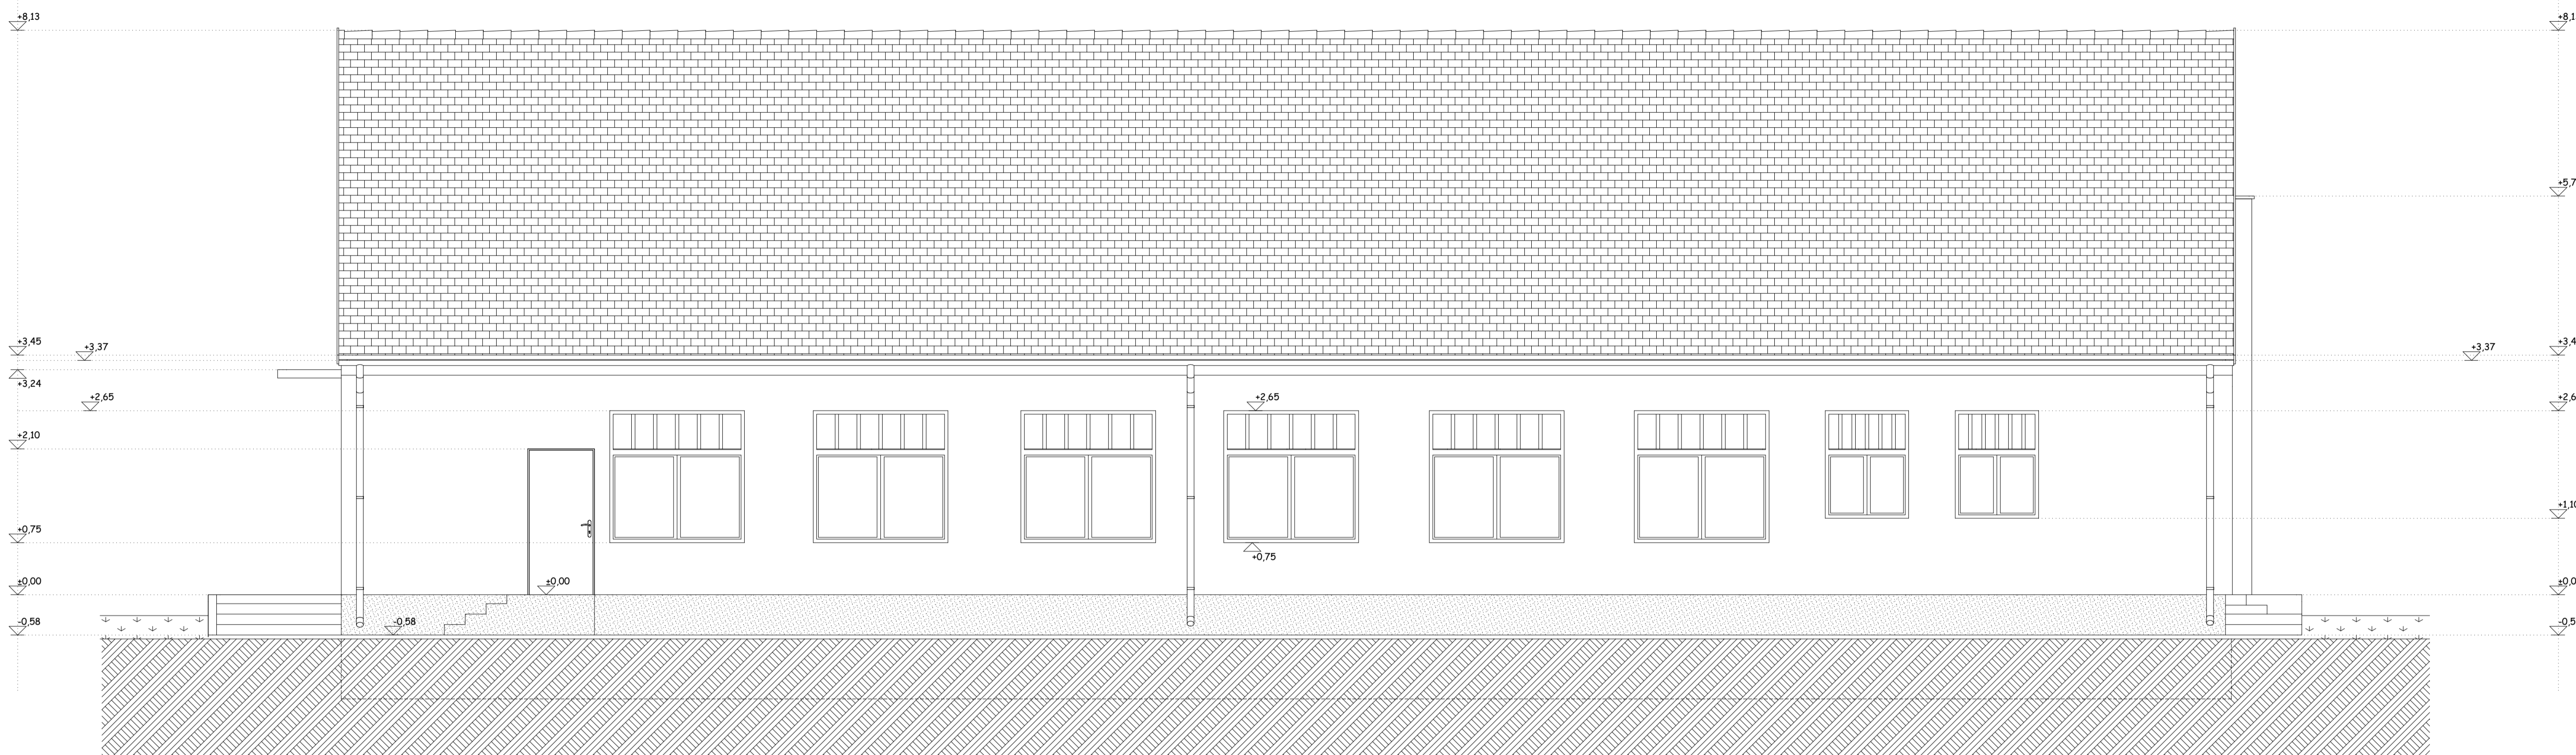

FELMÉRÉSI NYUGATI HOMLOKZAT M 1:50



Méretek a helyszínen ellenőrizendők!

Munka megnevezése: óvoda statikája Magyarpolány, Dózsa György u. 10. 330 hrsz.	FELMÉRÉSI TERV M 1:50	
Tervező: Sebestyén Géza 8481 Somlóváralja, Szentlé u. 1. É-2 20-0226, T 20-0747	Tervezői munkatárs: Dózsa Géza 8456 Nászlós, Ady Endre u. 3. É-3 19-0288	
Építető: Magyarpolány Község Önkormányzata Magyarpolány, Dózsa György u. 6.	FELMÉRÉSI HOMLOKZATOK Dátum: 2018. február	F-1