



FELMÉRÉSI B-B METSZET M 1:50

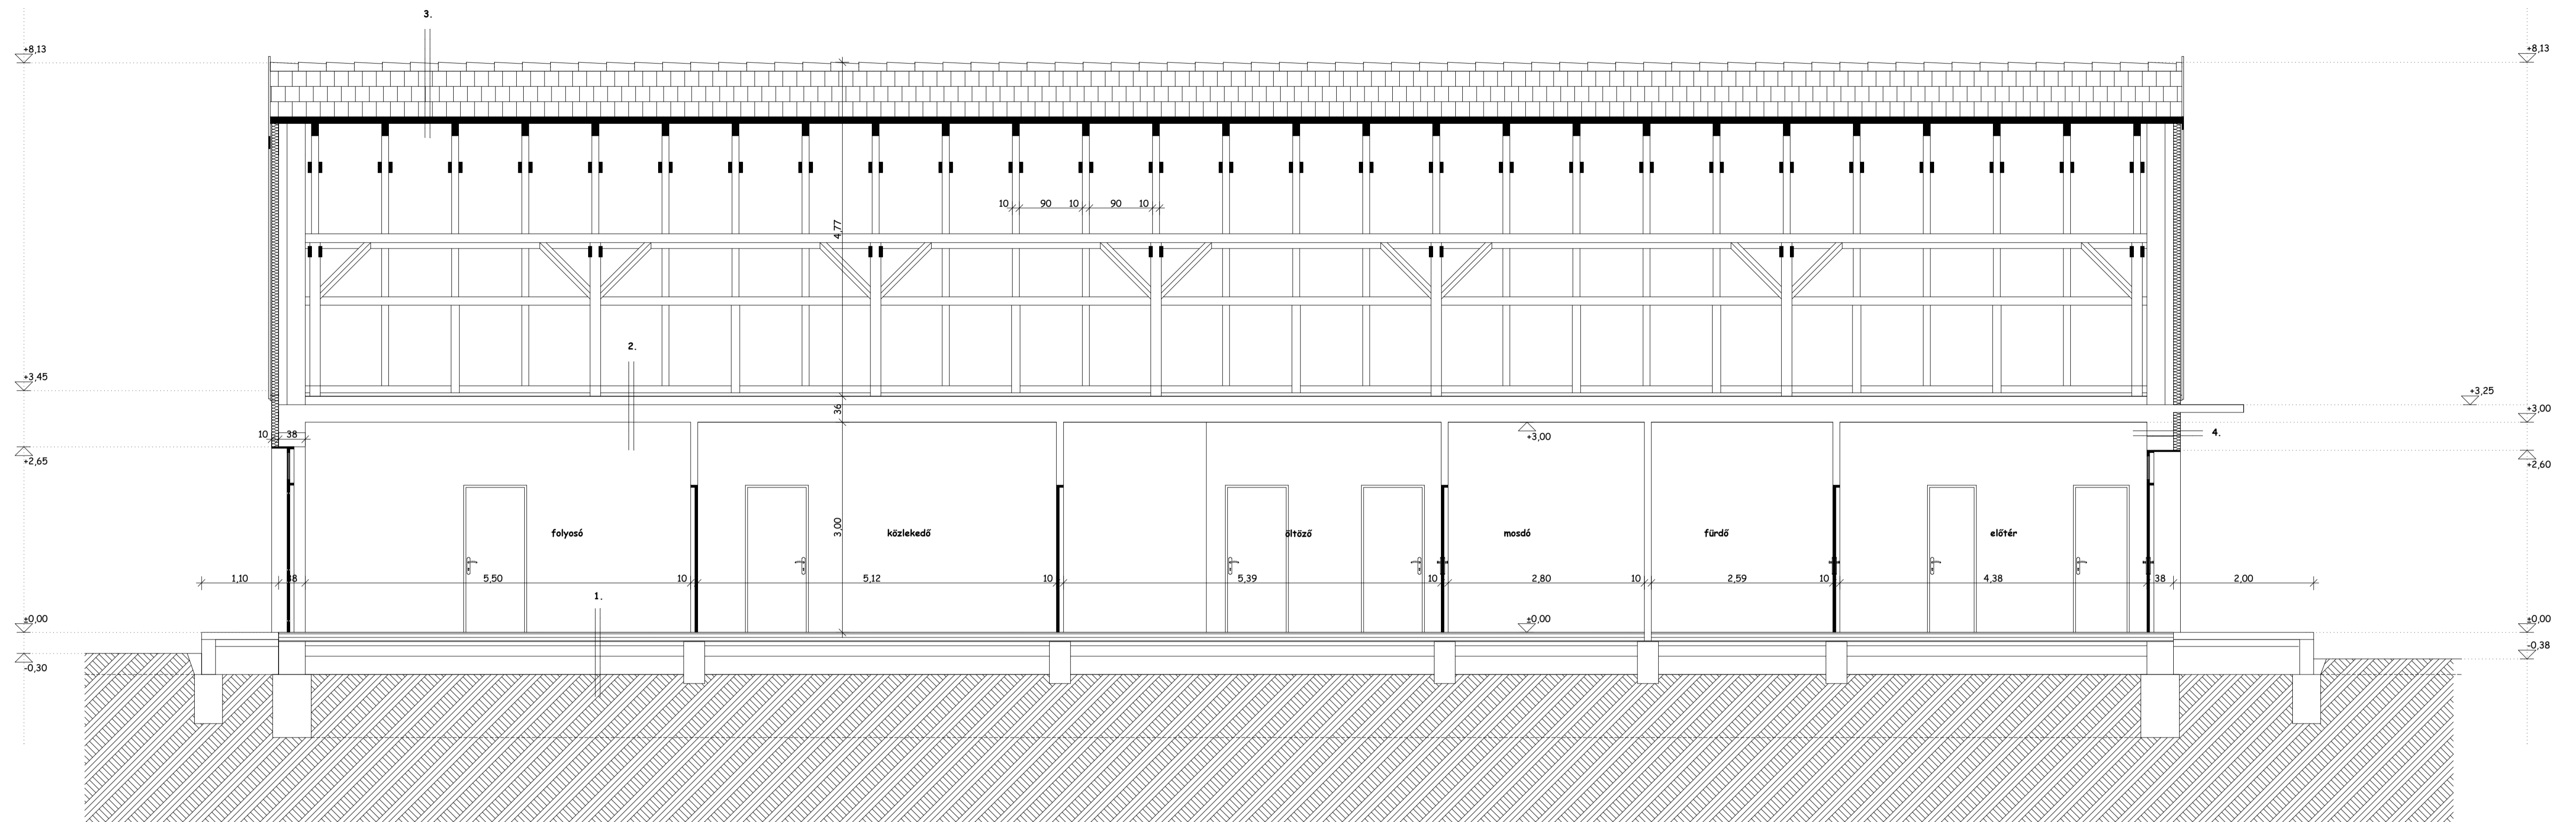

FELMÉRÉSI A-A METSZET M 1:50

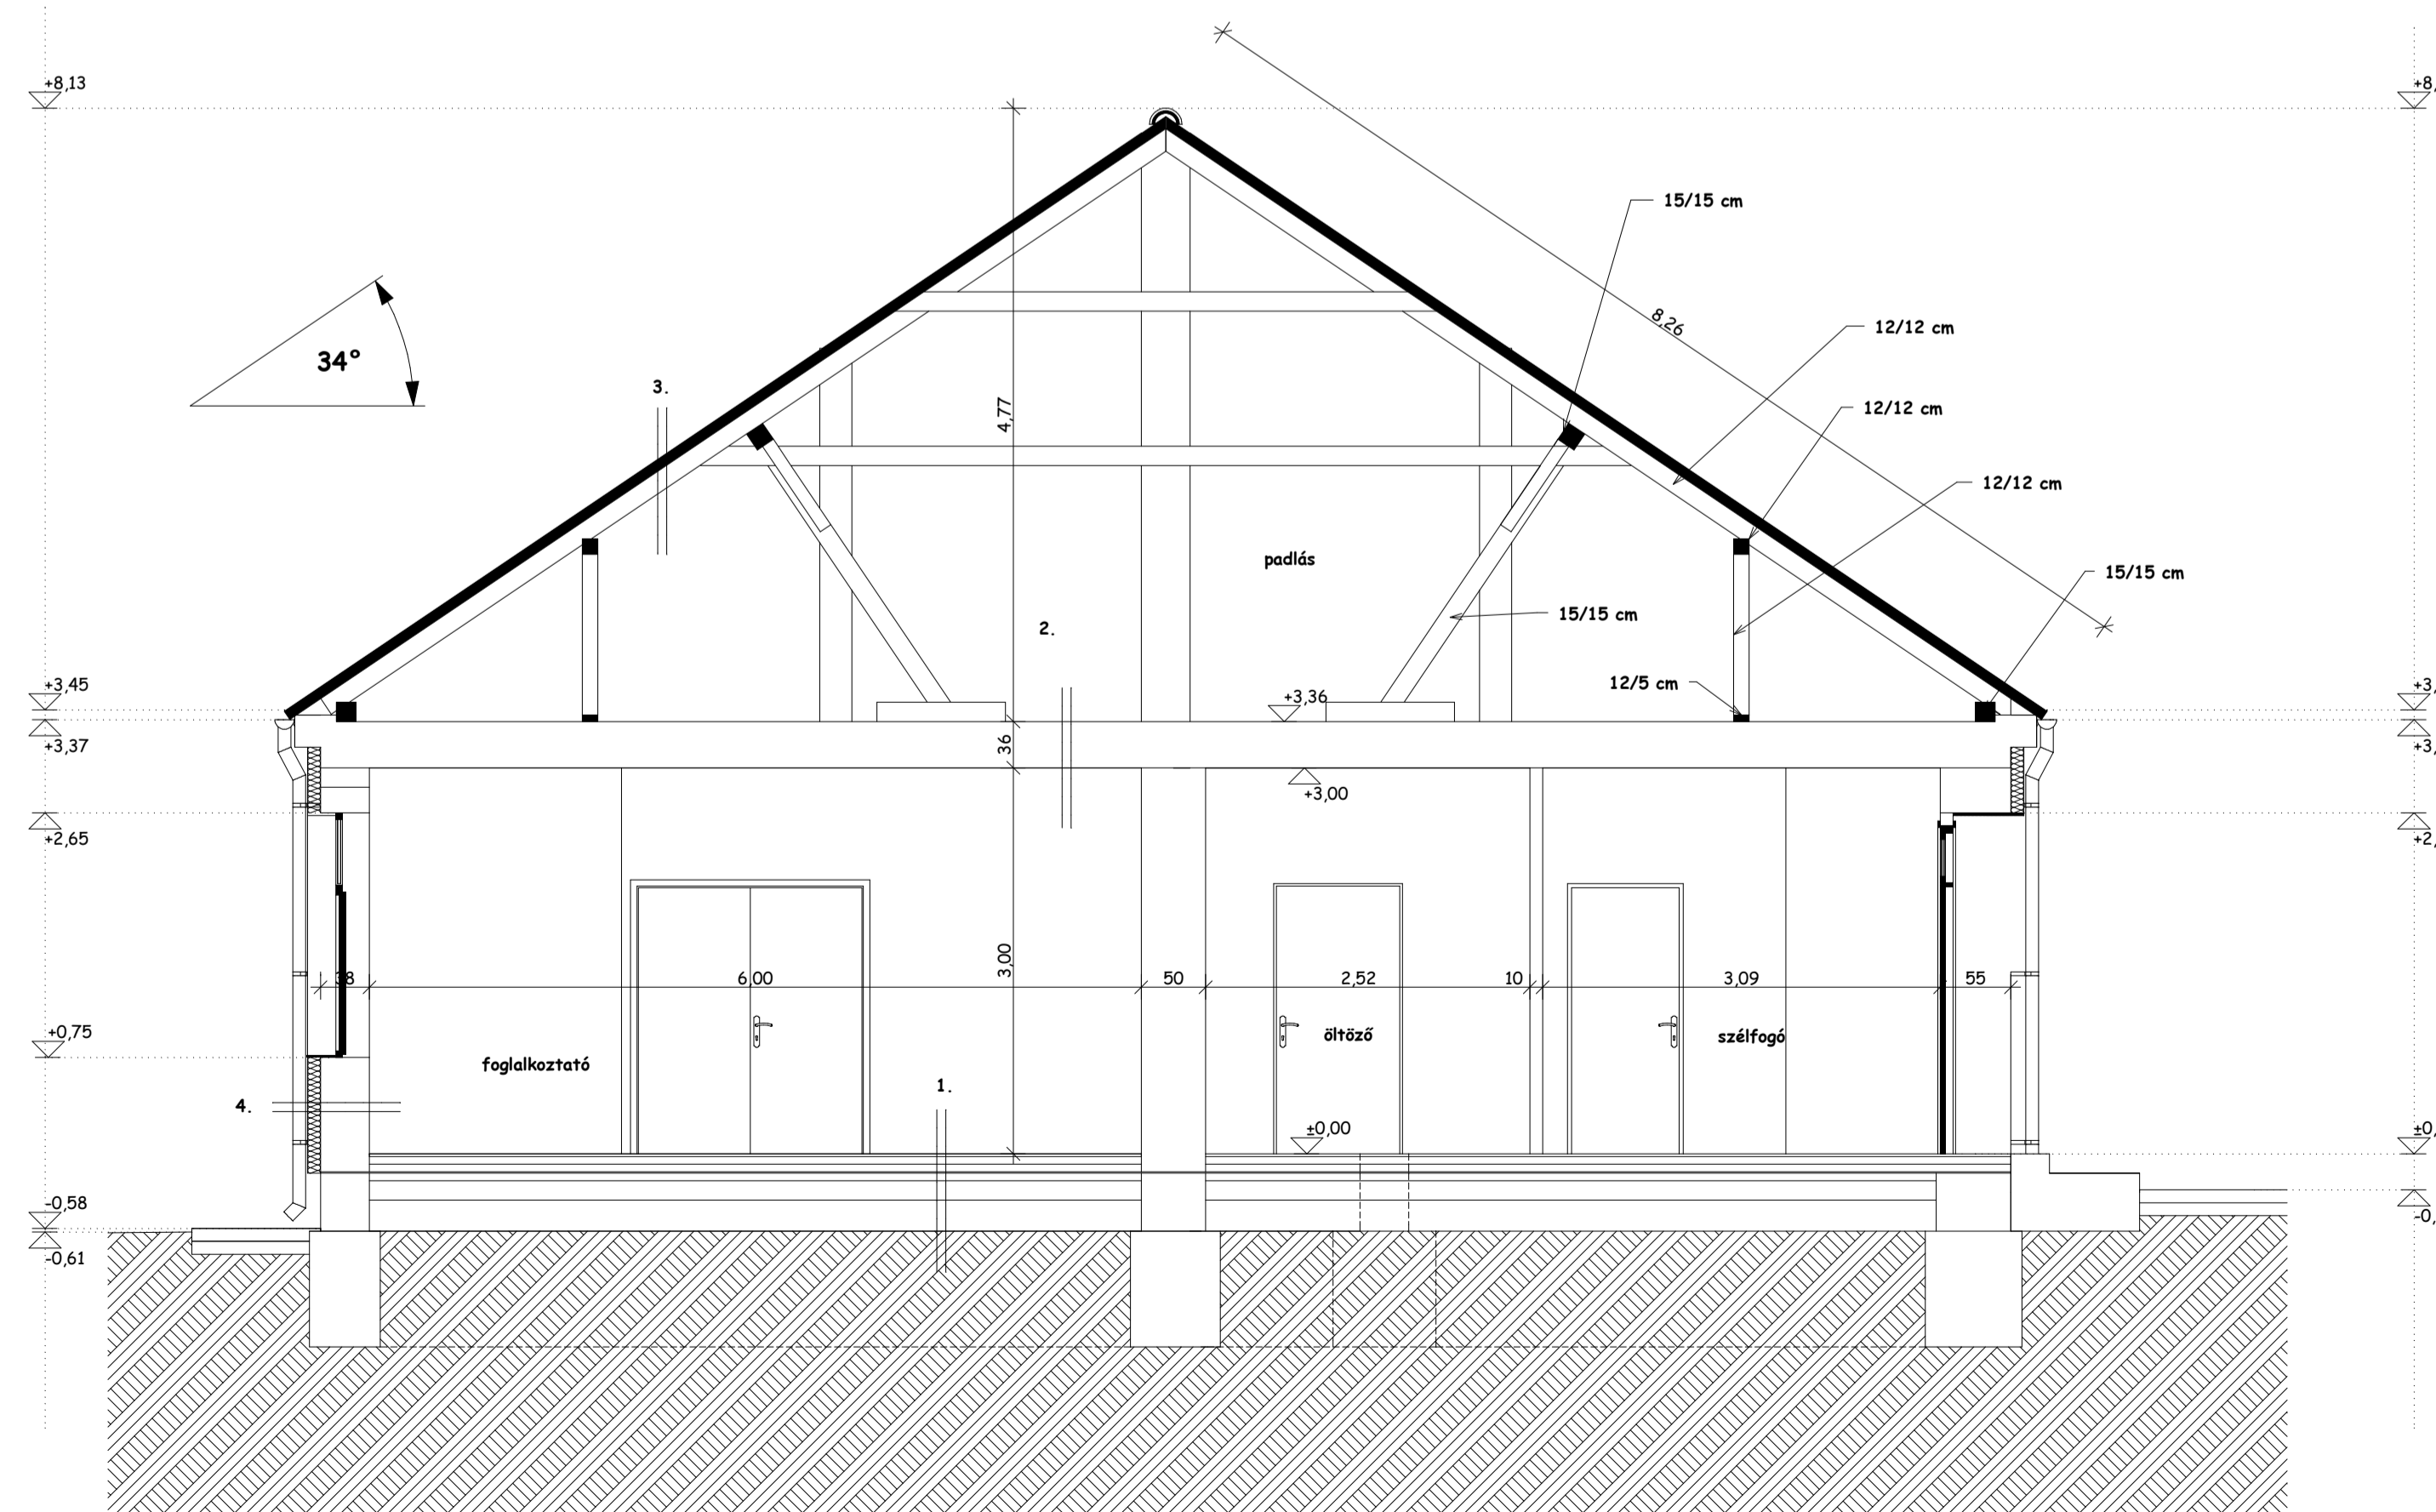

1. csaphormos parketta+ragasztó 2 cm
 aljzatbeton 6 cm
 fólia 1 r.tg.
 Vízvesztés elleni vízszigetelés 1 r.tg.
 aljzatbeton 6 cm
 tömörített kavicsgyázat 15 cm
 talajfeltöltés
 termett talaj
2. meglévő vb födém
 mennyezetvakolat
3. Hőátviteli cserépfedés
 lécezés 3 cm
 ellenléc 3 cm
 fólia 1 r.tg.
 szarufa 15 cm
4. Dryvit vakolatrendszer 10 cm
 meglévő téglafalazat 38 cm
 oldalfalvakolat 2 cm

Méretek a helyszínen ellenőrizendők!

Munka megnevezése:
 óvoda átépítés
 Magyarpolány, Dózsa György u. 10.
 330 hrsz.

FELMÉRÉSI
 TERV
 M 1:50



Építető:
 Magyarpolány Község Önkormányzata
 Magyarpolány, Dózsa György u. 6.

Tervező:
 Sebestyén Géza
 8481 Somlóvármény, Somfalvi u. 1.
 É-2 20-0206, T 20-0747

FELMÉRÉSI METSZET
 Dátum: 2018. február