
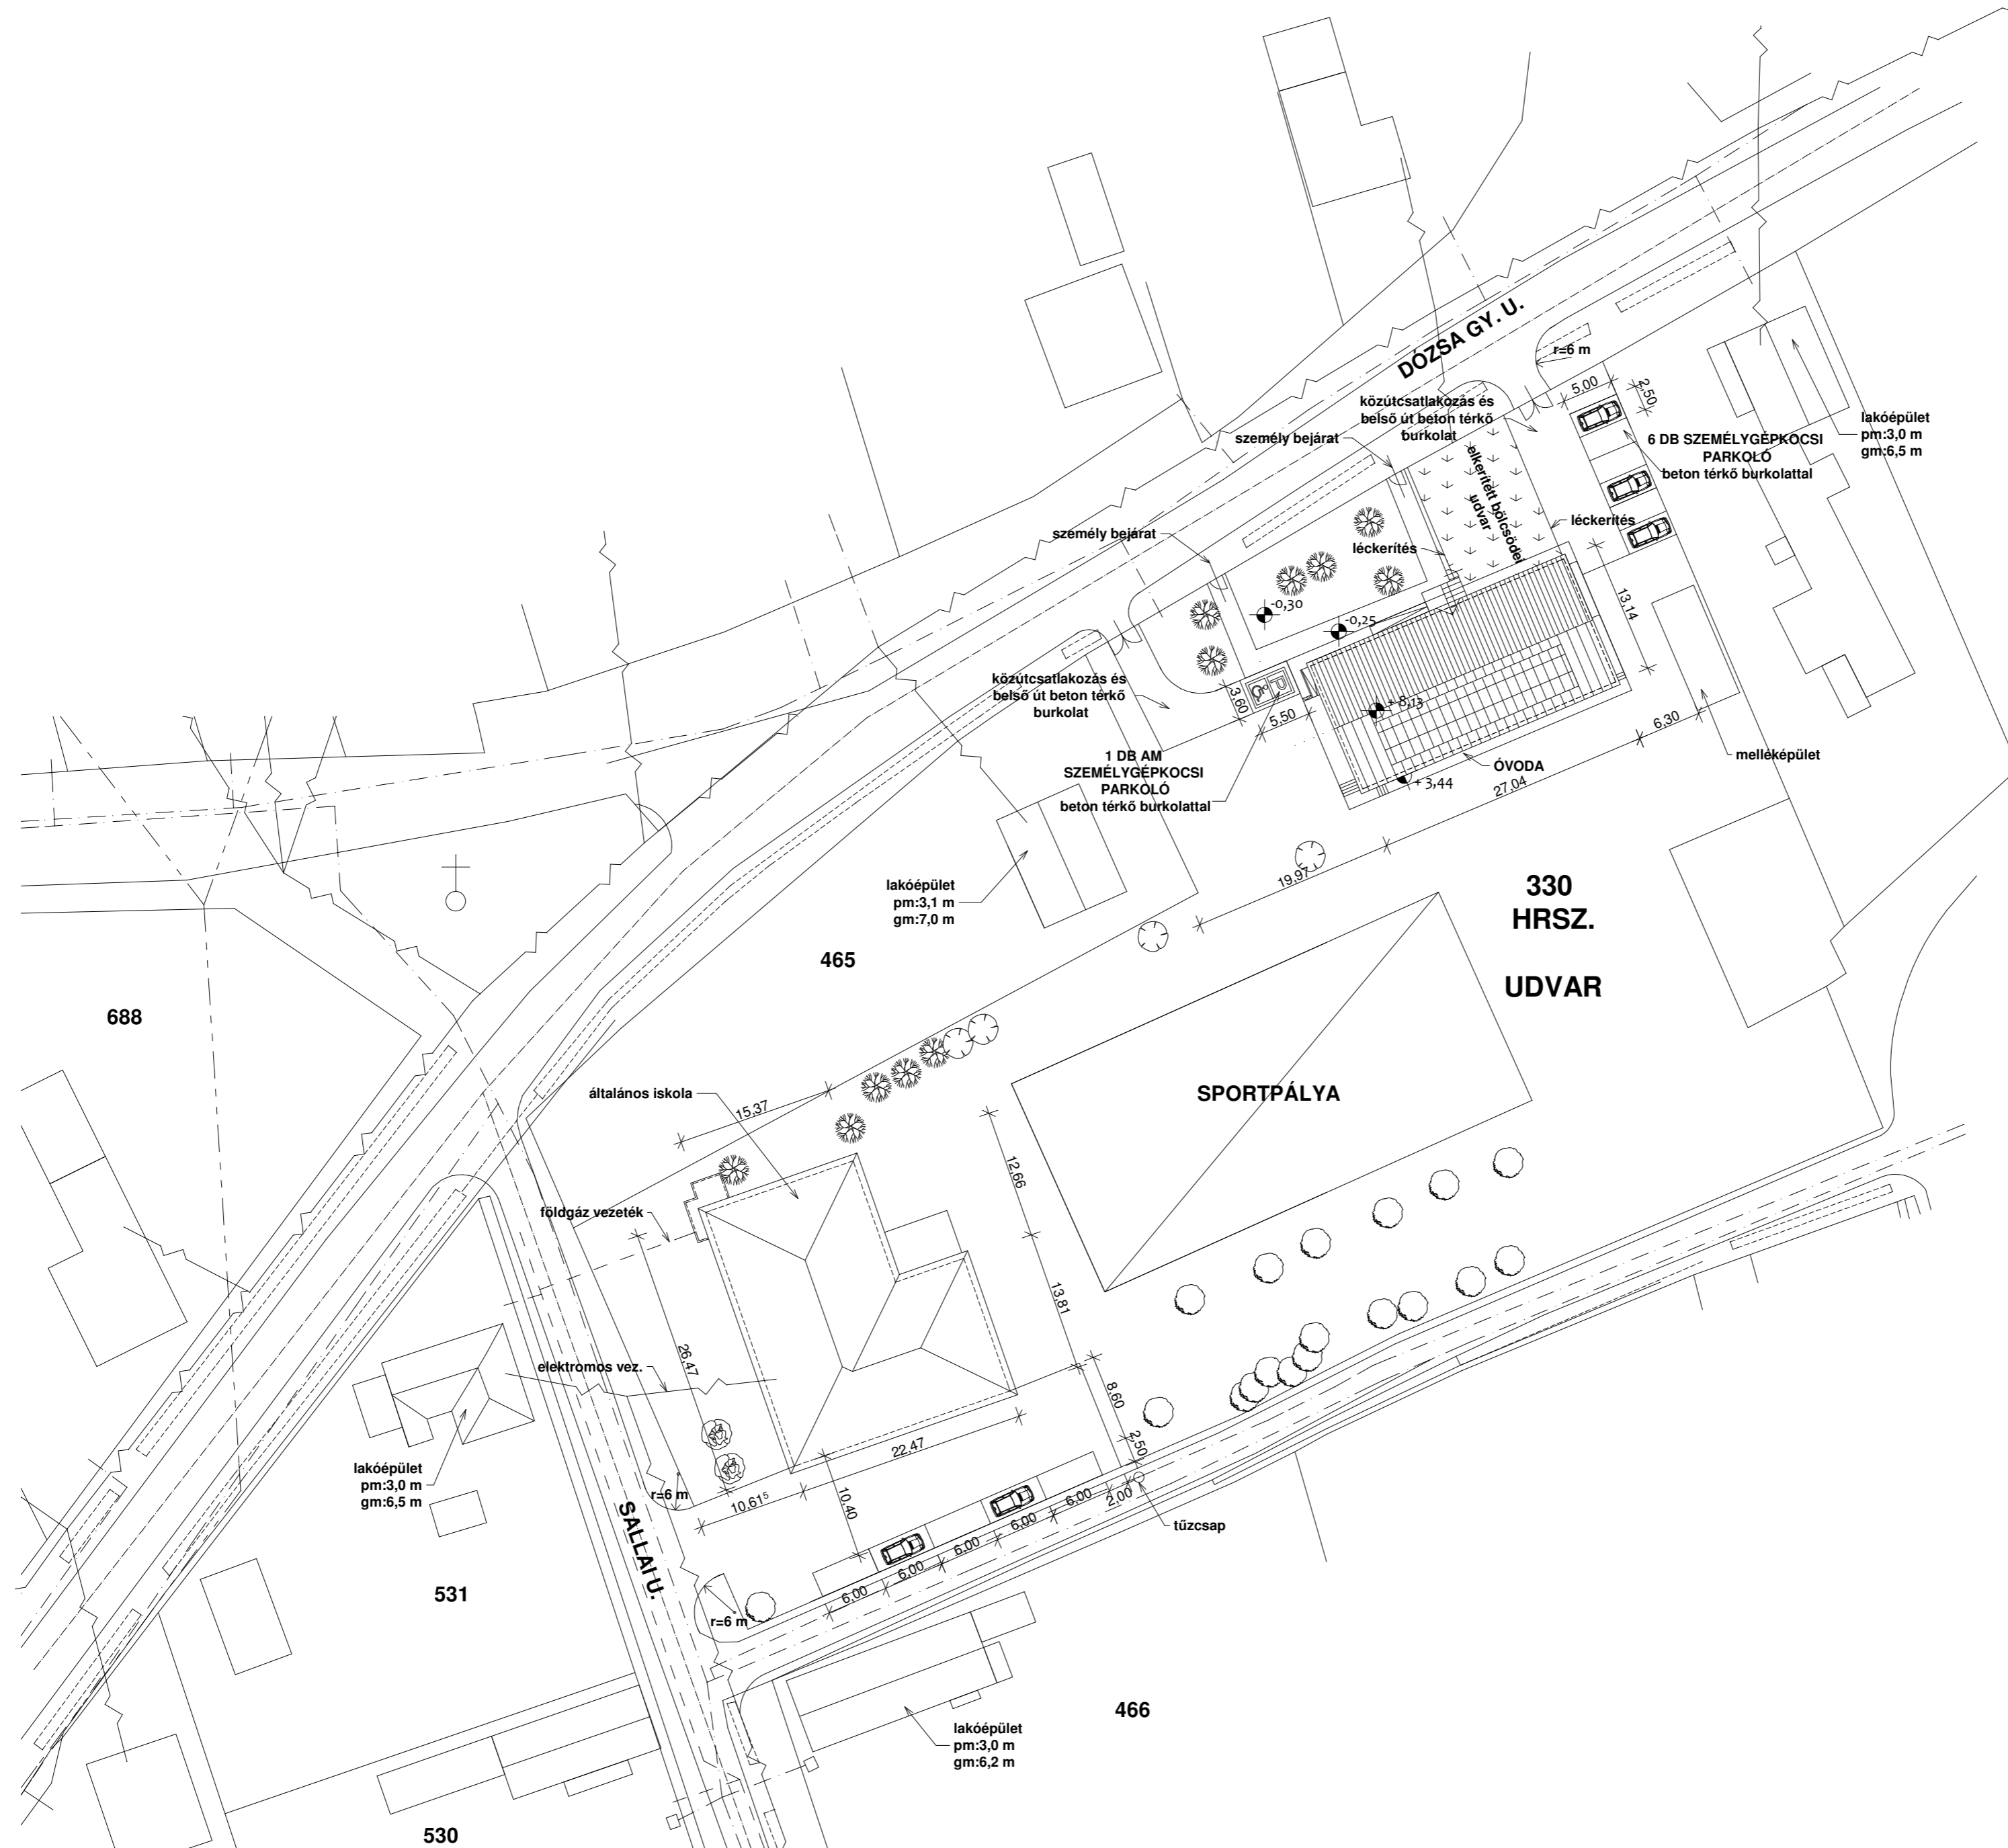


HELYSZÍNRAJZ M 1:500

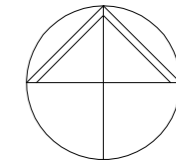

Terepszint : - 0,30 m = 280,2 mBf
 Földszinti padlóvonal : +0,00 m
 Párkánymagasság : + 3,44 m
 Gerincmagasság : + 8,13 m
 Építménymagasság : 3,90 m < 4,5 m megfelel!
 Épületmagasság : 7,10 m
 Földszinti hasznos alapterület : 302,80 m²
 Beépített alapterület(össz.) : 369,9 m²+556,19 m²= 926,09 m²
 Telekterület : 7703 m²
 Beépítettségi fok : 12,02 % < 30 % megfelel!
 Színterület mutató : 0,12
 Zöldterület mutató : 65 % > 50 % megfelel!

Munka megnevezése: óvoda bővítés Magyarpolány, Dózsa György u. 10. 330 hrsz.	ÉPÍTÉSI ENG. TERV M 1:500	
Építető: Magyarpolány Község Önkormányzata Magyarpolány, Dózsa György u. 6.	Tervező: Sebestyén Géza 8481 Somlóvásárhely, Somlai u. 1. Tervezői munkaszám: E-3 19-0284, T 20-0747	
Dátum: 2018. február	H-O	