
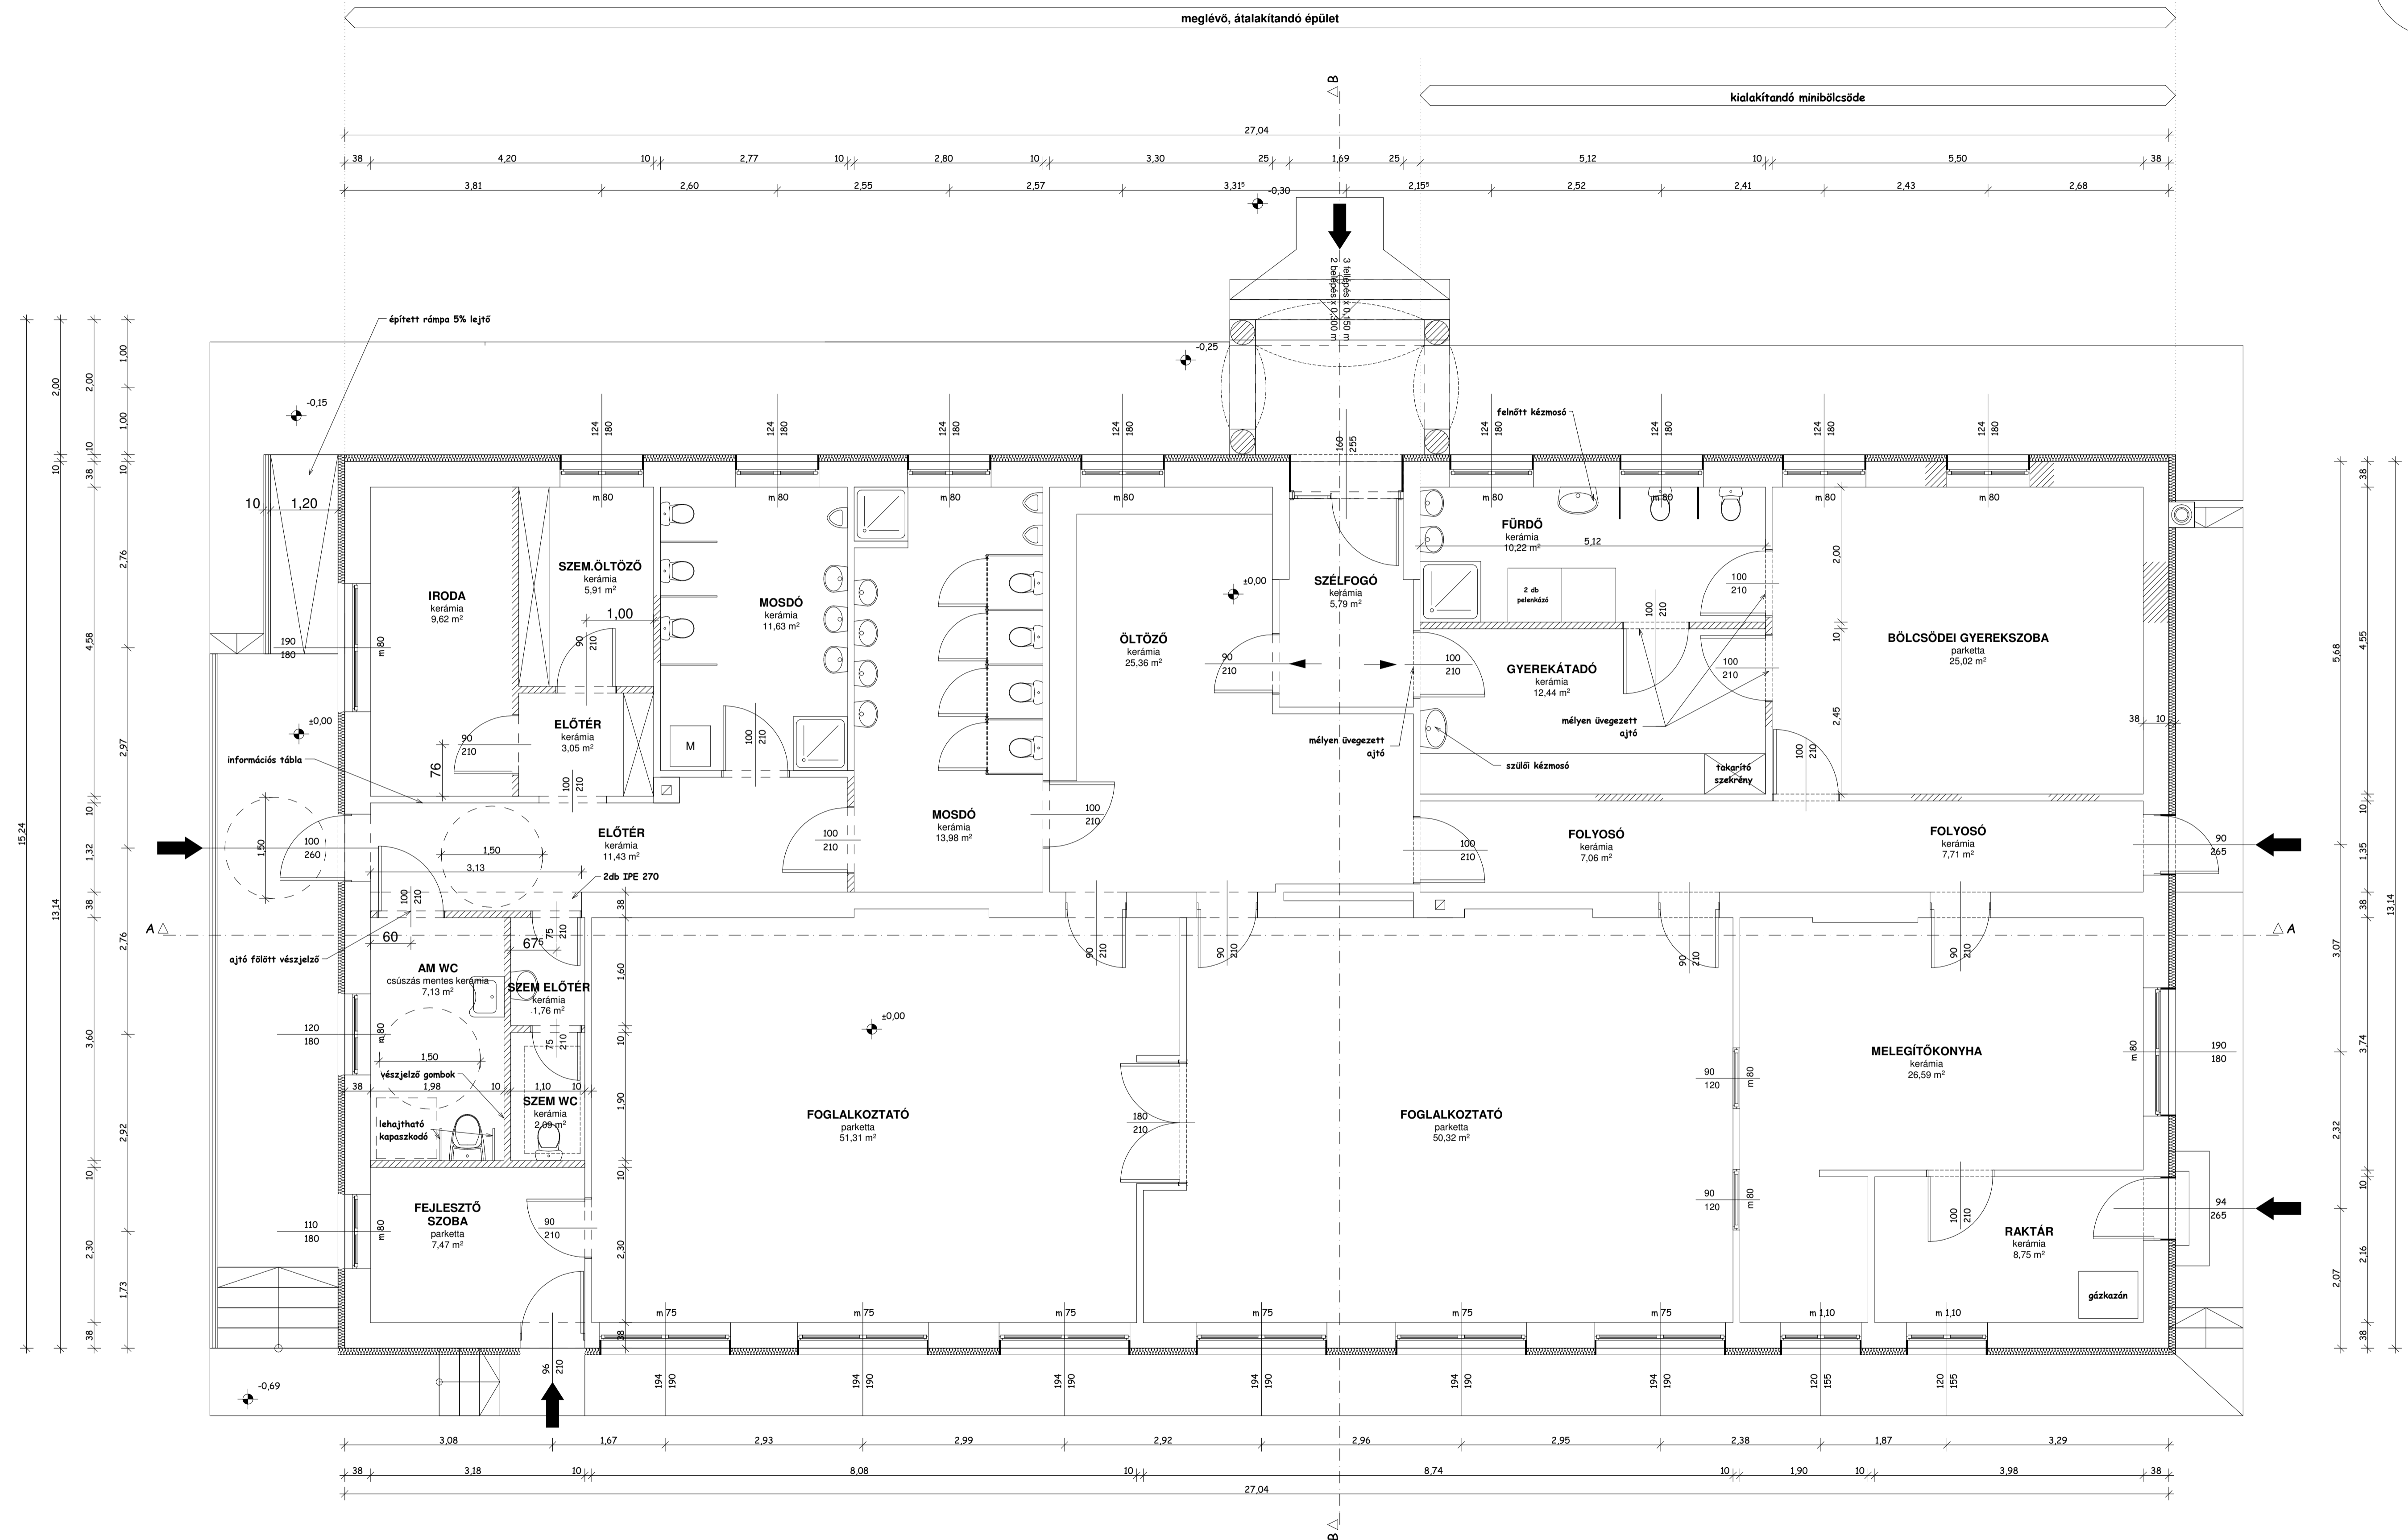


MÓDOSÍTOTT ALAPRAJZ M 1:50

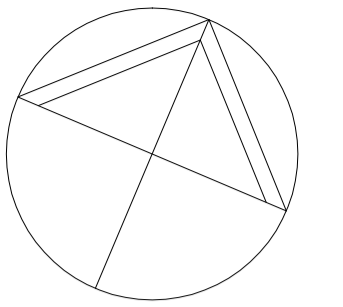

Méreték a helyszínen ellenőrizendő!

Munka megnevezése: óvoda átalakítás Magyaropolyán, Dózsa György u. 10.	MÓDOSÍTOTT TERV M 1:50	
330 hrsz.	Tervező: Sebestyén Géza 8461 Somlóvásihegy, Sombál u. 1. E-2-20-0206, T-20-0747	
Magyaropolyán Község Önkormányzata Magyaropolyán, Dózsa György u. 6.	Építető: Dózsa Géza 8456 Nosztyi, Ady Endre u. 3. E-3-19-0288	
	MÓDOSÍTOTT ALAPRAJZ Dátum: 2018. február	E-1