


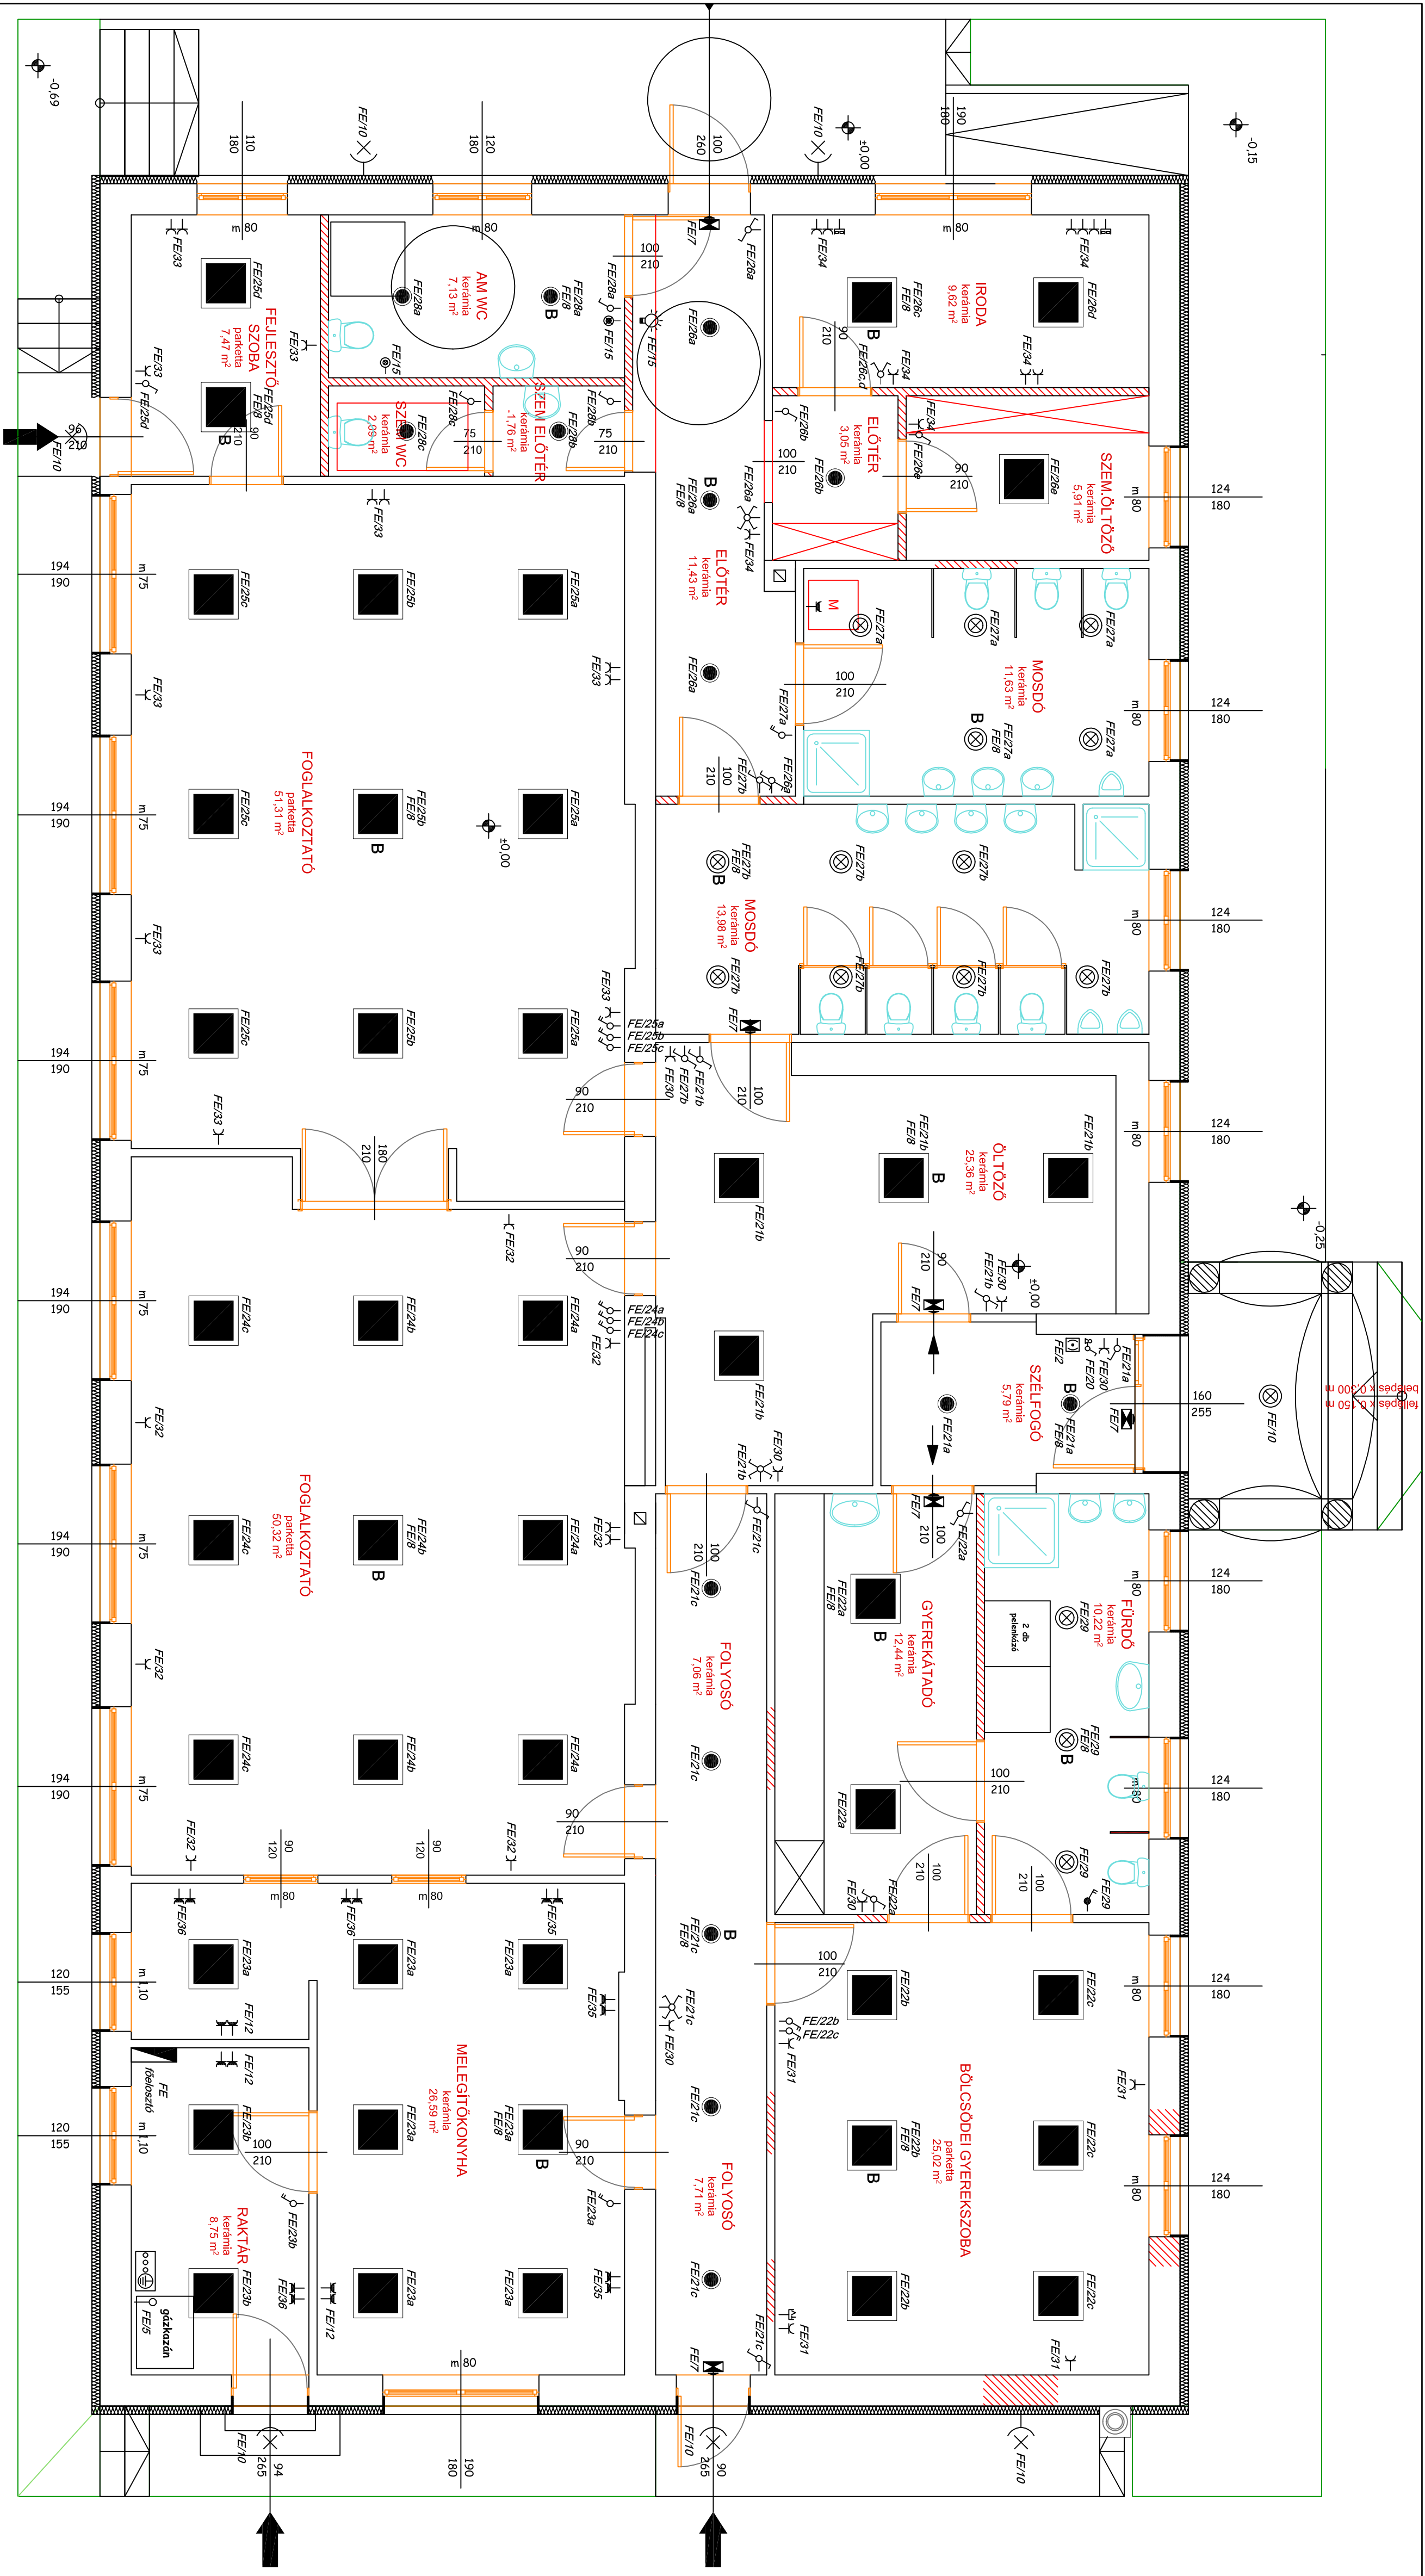

Tervező: Kiss László ny.év.sz.: 19/00657 Tel.:8830-4026 Mobil:30-298-0579 kivitel@ekhivert.hu Kiss és Társai Kft Adás Árt. Hely: Pince u.4 Árték:..... <i>Általános:</i>	Megrendelő: Magyarországi Közös Önkormányzati Magyaryepölly, Dózsa György u. 6. Magyaryepölly, Dózsa György u. 10. hrsz.:330 Ovoda átalakítás Elektronikus kivitelű terv Földszint villamos hálózati	Rajzoló: Szabó László	Rajgzás: V-1	Dátum: 2018. március	Méretarány: M=1:50
---	--	---------------------------------	------------------------	--------------------------------	------------------------------