


MÓDOSÍTOTT ALAPRAJZ M 1:50

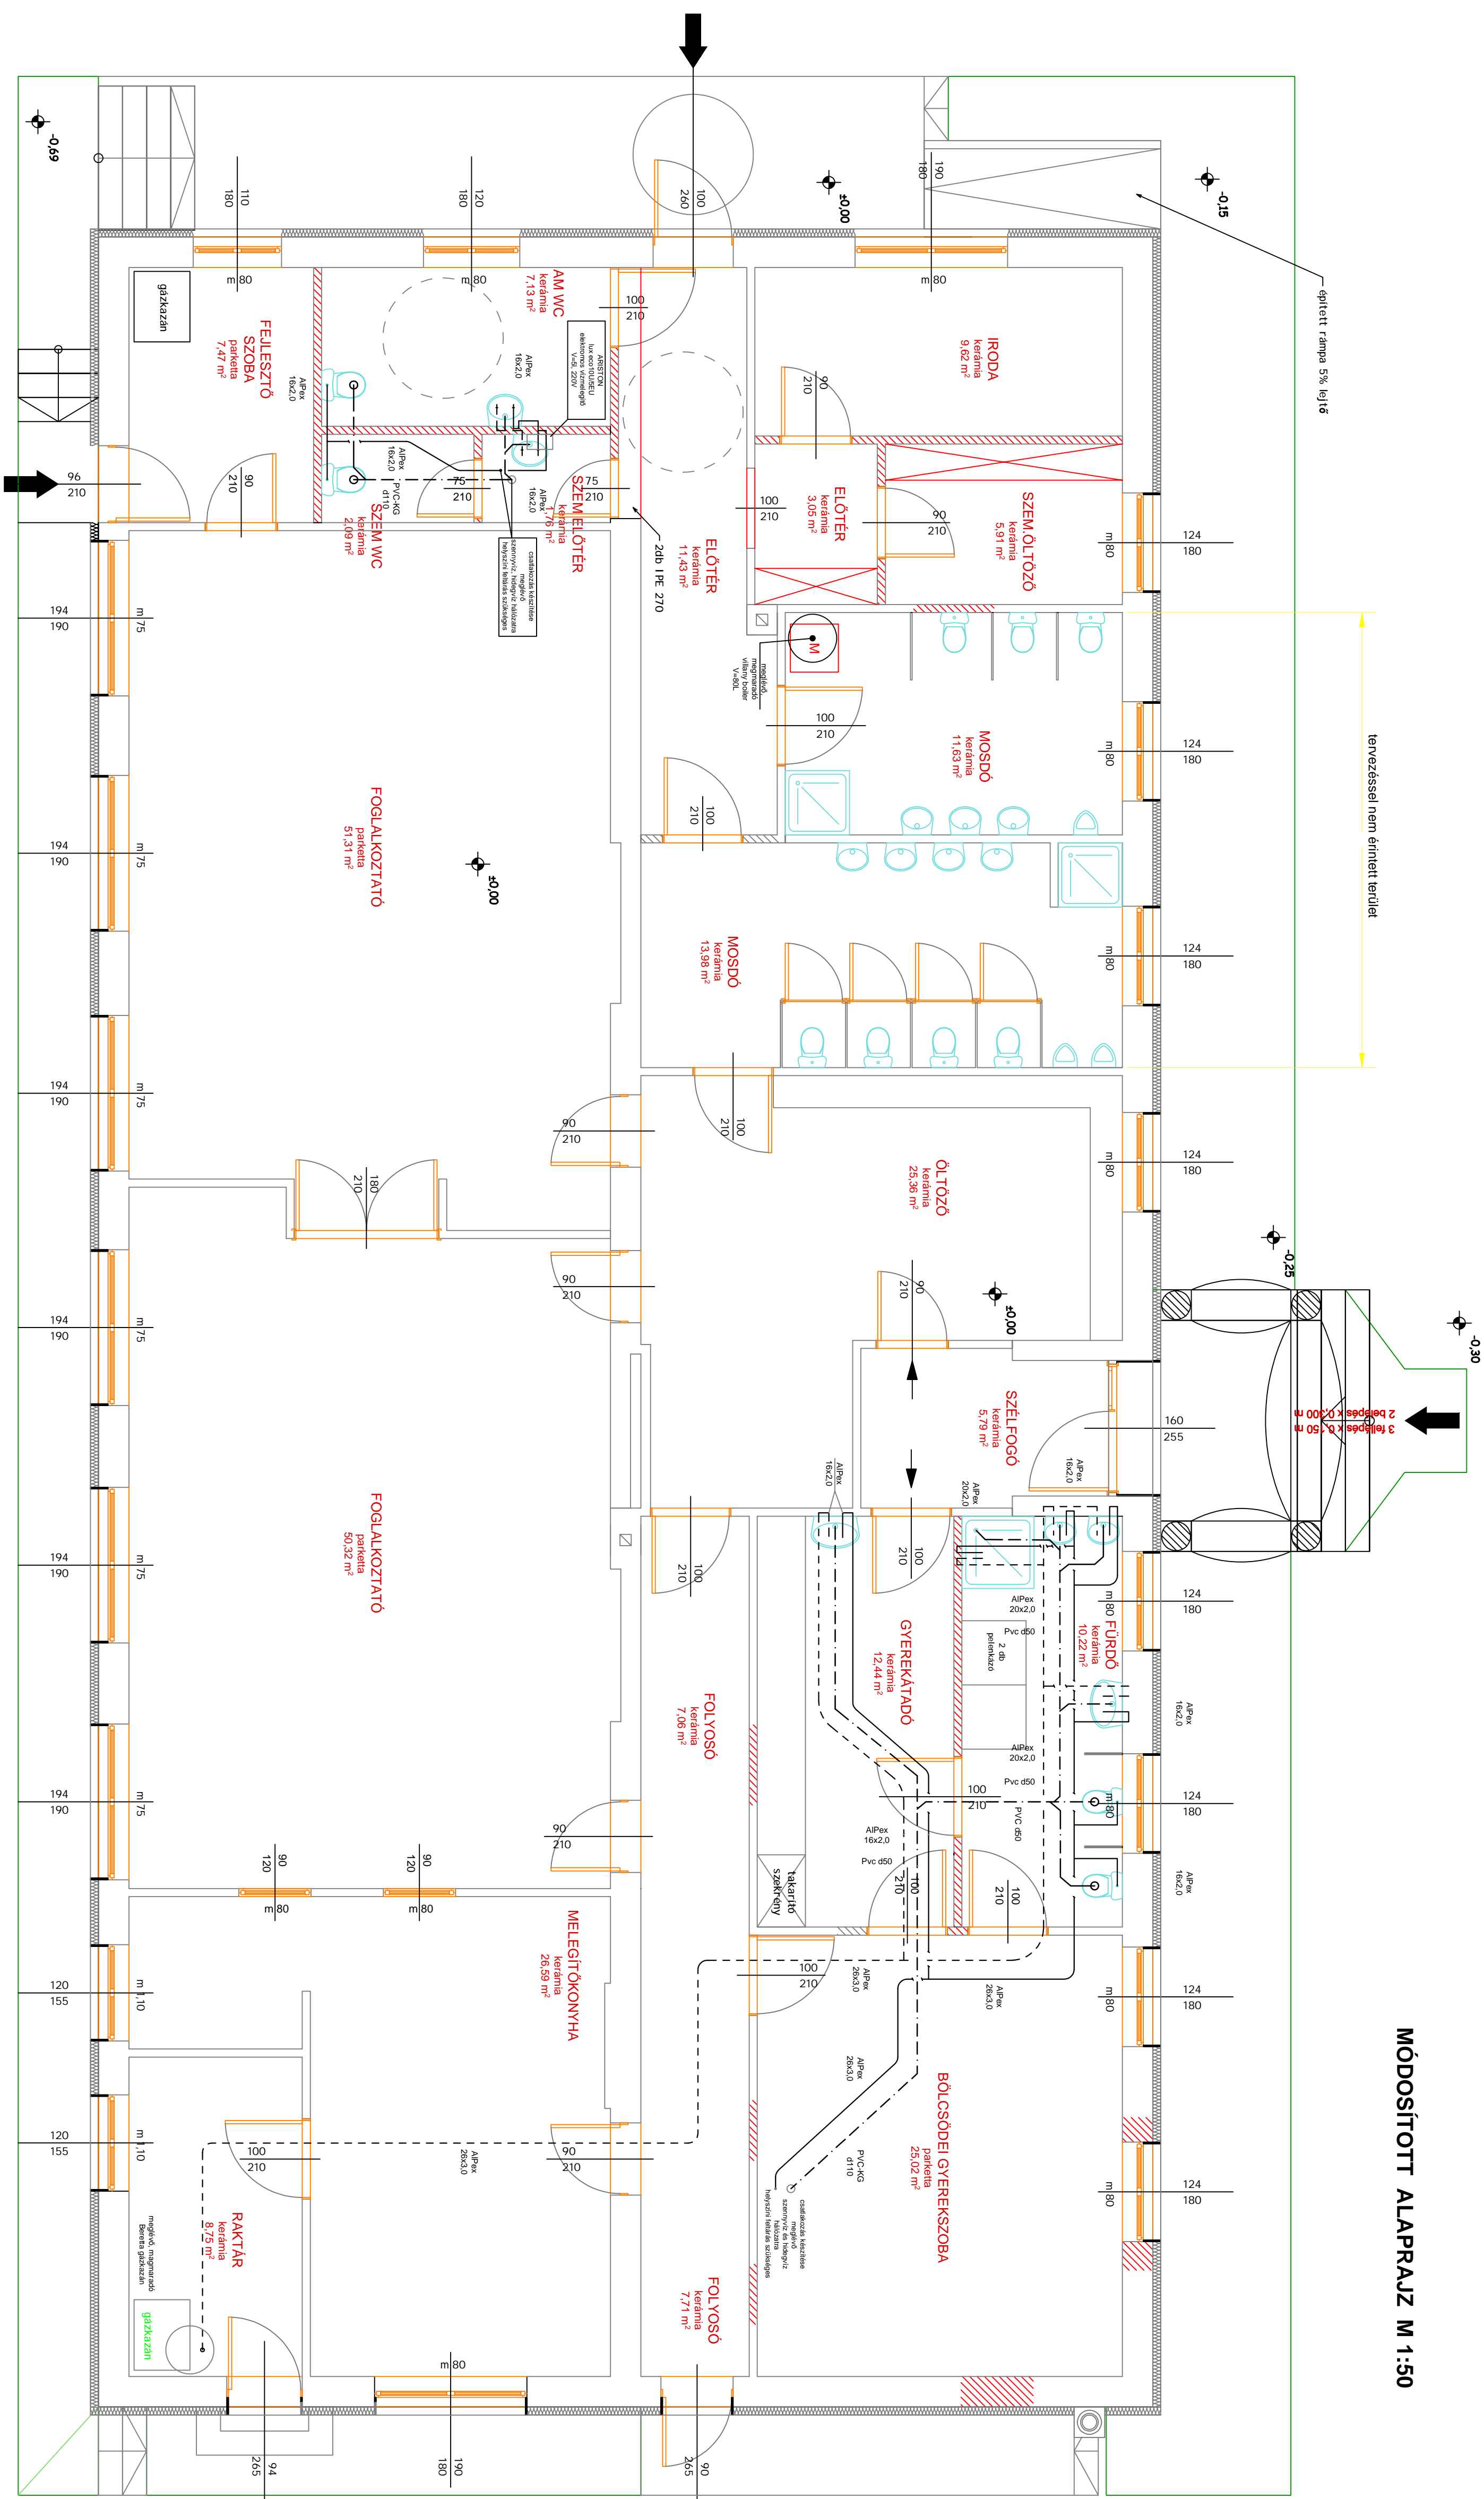

térvezéssel nem érnített terület

3 felépítés 0,50 m
2 felépítés 0,200 m

HIDEGVÍZ VEZETÉK
MELEGVÍZ VEZETÉK
SZENNYVÍZ VEZETÉK

Méreték a helyszínen ellenőrizendő!

Munka megnevezése:

Árva átépítése

Magyarországi, Dózsa György u. 10.

330 hrsz.

Viz-Csatolna szerelés
M 1:50

Felvezető:

BRUNNER GÁBOR

8481 SOMLYVÁSÁRHELY

+36309977125

brunnerg@protonmail.com

GT 19-1002

Magyarországi Készítő Okmánynyomtatás

Dátum: 2018. február

G-1