

TÉR - SZER Kft.		Törzsszám: 84/1/2018
8200 Veszprém, Viola utca 14/b. T +36-30-902-0552 F +36-88-403-818		
Megbízó: Magyarország Magyarpolány Község Önkormányzata 8449 Magyarpolány, Dózsa György u. 6.	Rajzszám: SZT-3M Szabályozási terv	
Létesítmény megnevezése: Magyarpolány község településrendezési tervének módosítása	Rajz méret: 0,707 m ²	
Rajz megnevezése: Módosított zártkerter szabályozási terv	Méretarány: 1:2000	
Kivétel: Települési munkatárs: Szabó Benke okl. építészmérnök	Települési munkatárs: Szabó Balázs okl. építészmérnök	Hírkezelő: Szabó Zoltán TT/1 19-0100
Dátum: 2018.10.		

3. melléklet a 7/2015. (VII. 24.)
önkormányzati rendelethez.
Készült az állami adatok felhasználásával.

JELMAGYARÁZAT


KÖTELEZŐ SZABÁLYOZÁSI ELEMÉK

- Szabályozási vonal
- ≠ 12 m Szabályozási szélesség, kóta
- Övezethatár
- Kötelező fásítás
- Beültetési kötelezettség
- Építési sáv
- Mke Kertes mezőgazdasági terület
- E Védelmi célú erdőterület
- Zsk Közpark
- R Rekultiválandó terület

TÁJÉKOZTATÓ ELEMÉK

- Régészeti lelőhely
- Belterület határa
- Tervezett belterülethatár
- Módosítással érintett terület határa
- Szintvonalak
Alapszintvonalak 2,5 m-ként, főszintvonalak 10 m-ként
- Szabályozási Terv határa

HOSSZÚHEGYI LEGELŐ

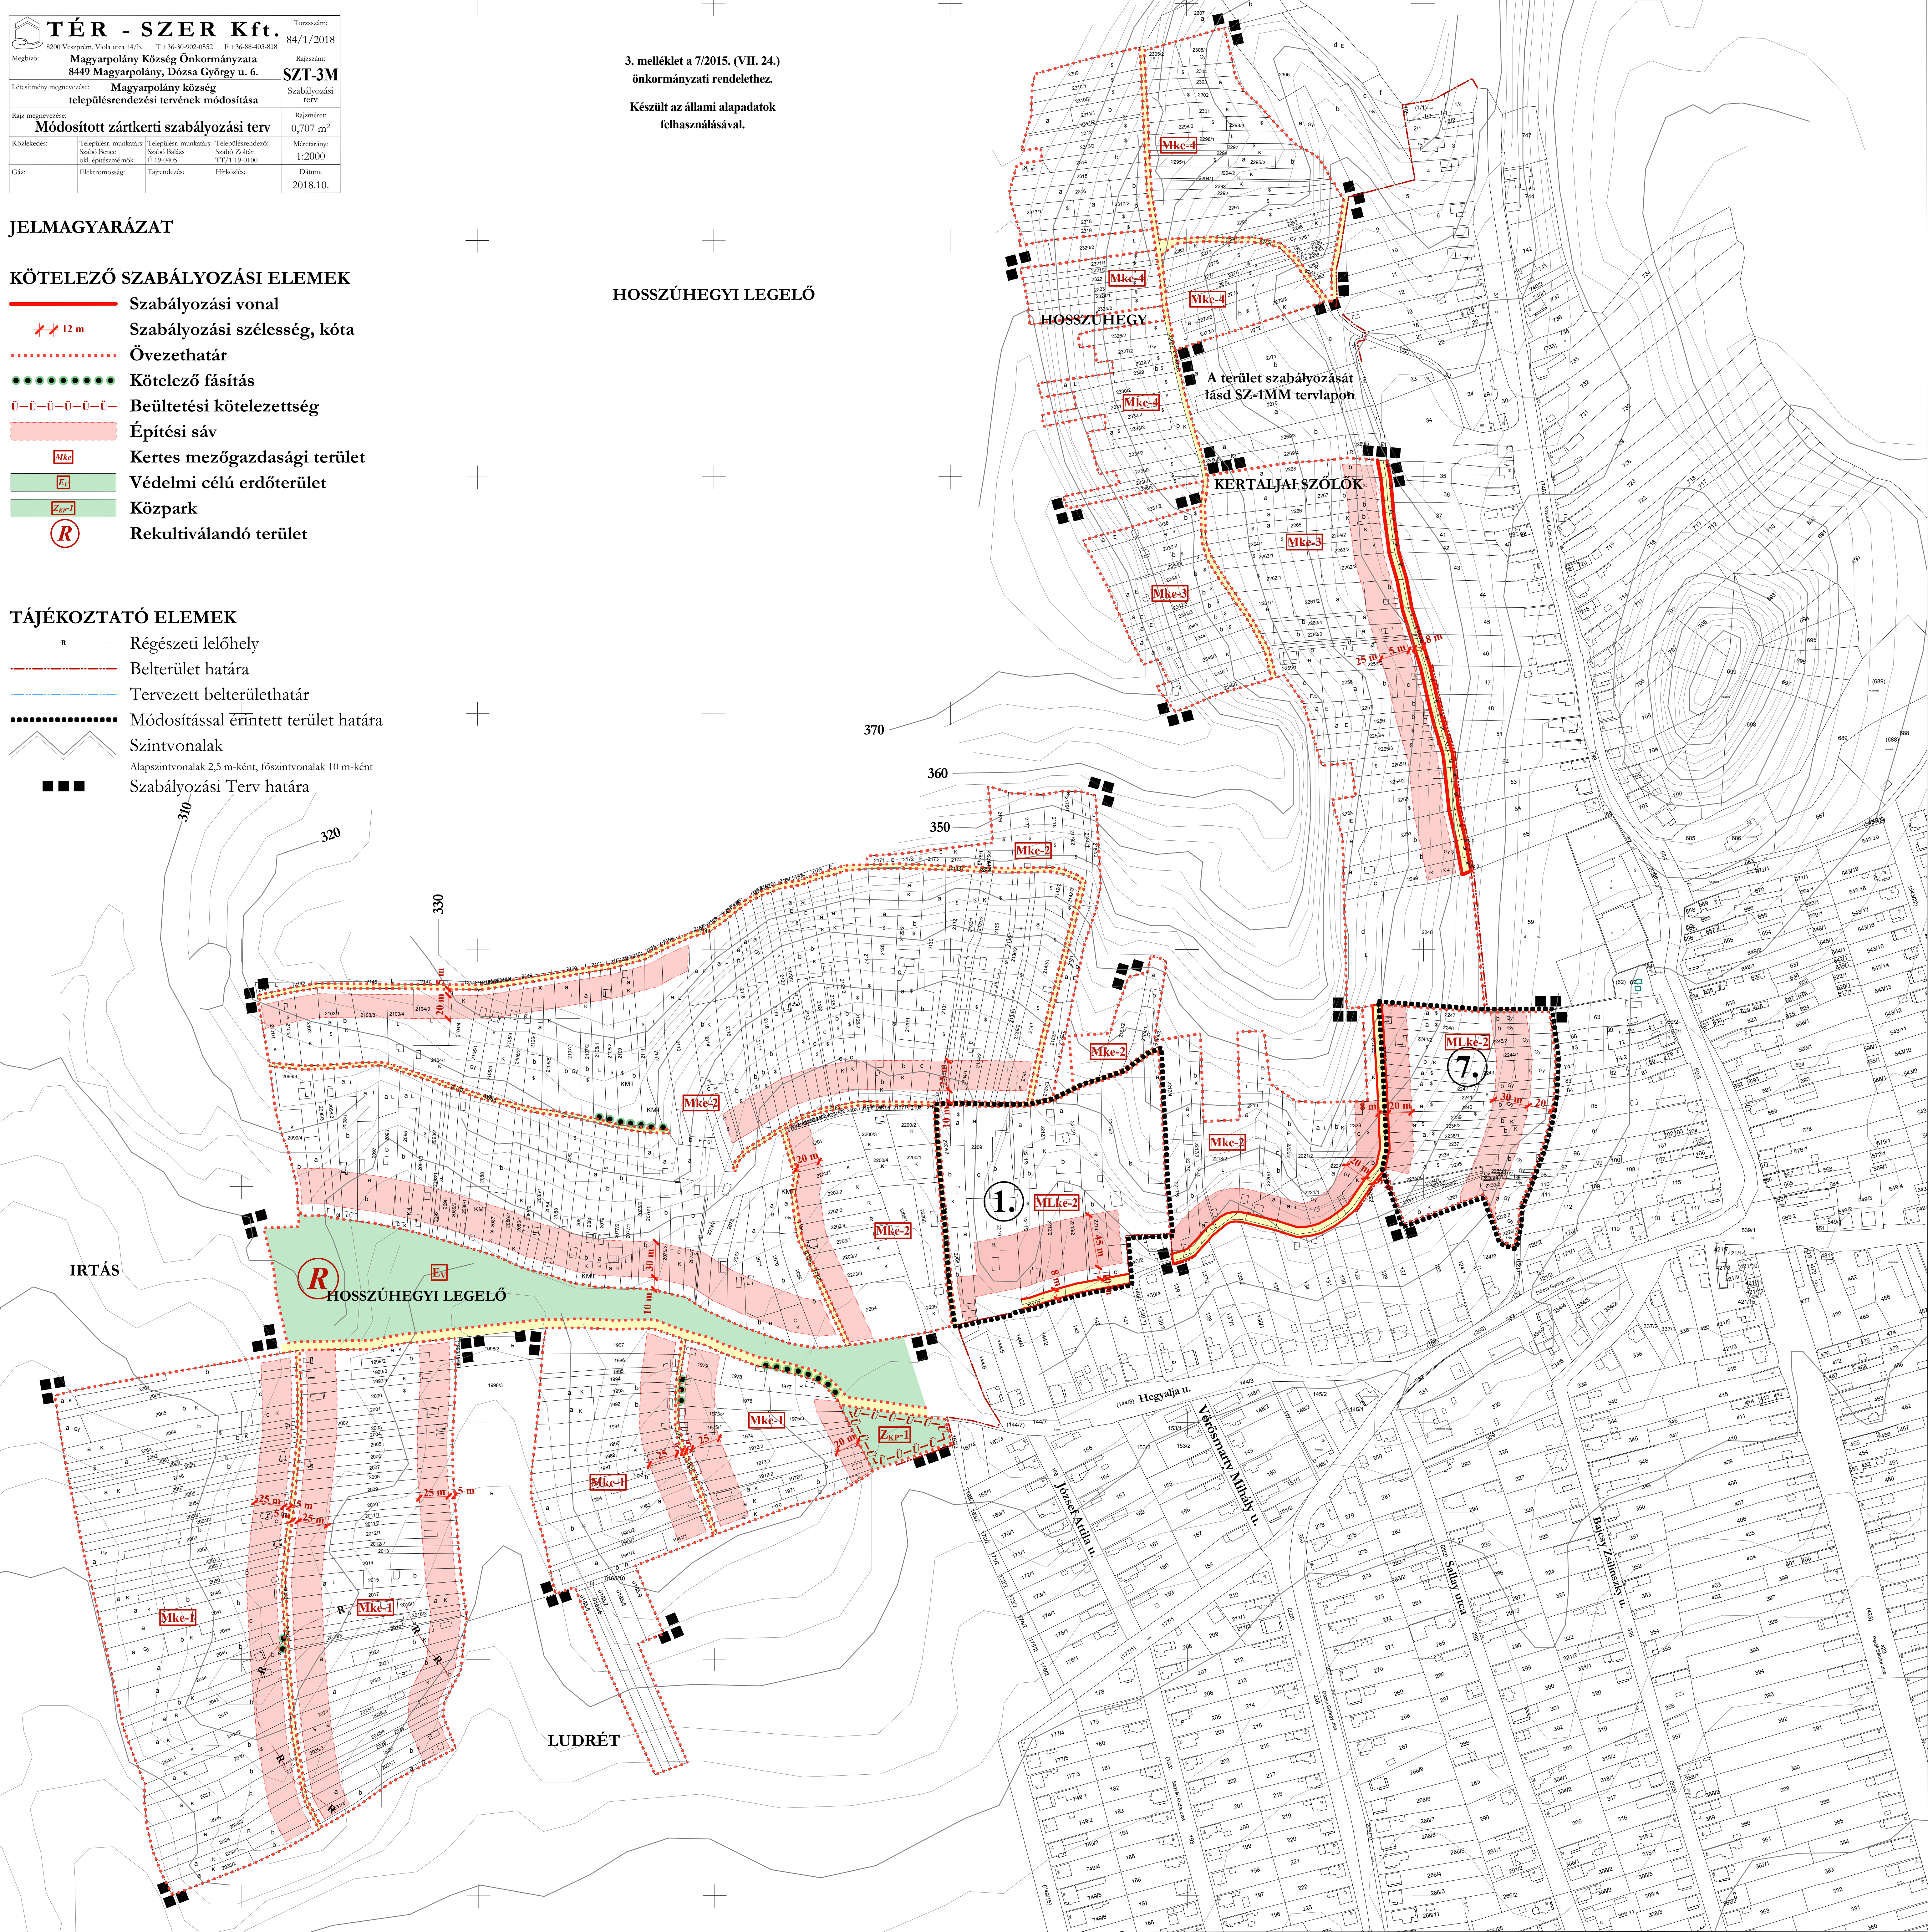

HOSSZÚHEGY
A terület szabályozását lásd SZ-1MM tervlapon

KERTALJAI SZŐLŐK

IRTÁS

LUDRÉT