


# SZT-1M<sub>3</sub> MÓDOSÍTOTT TERVLAP

## 1, 2, 5, 8. SZ. MÓDOSÍTÁSI HELYSZÍNRE VONATKOZÓ KIVÁGATA

A jelmagyarázatot, megjegyzéseket lásd a hatályos csatolt tervlapon

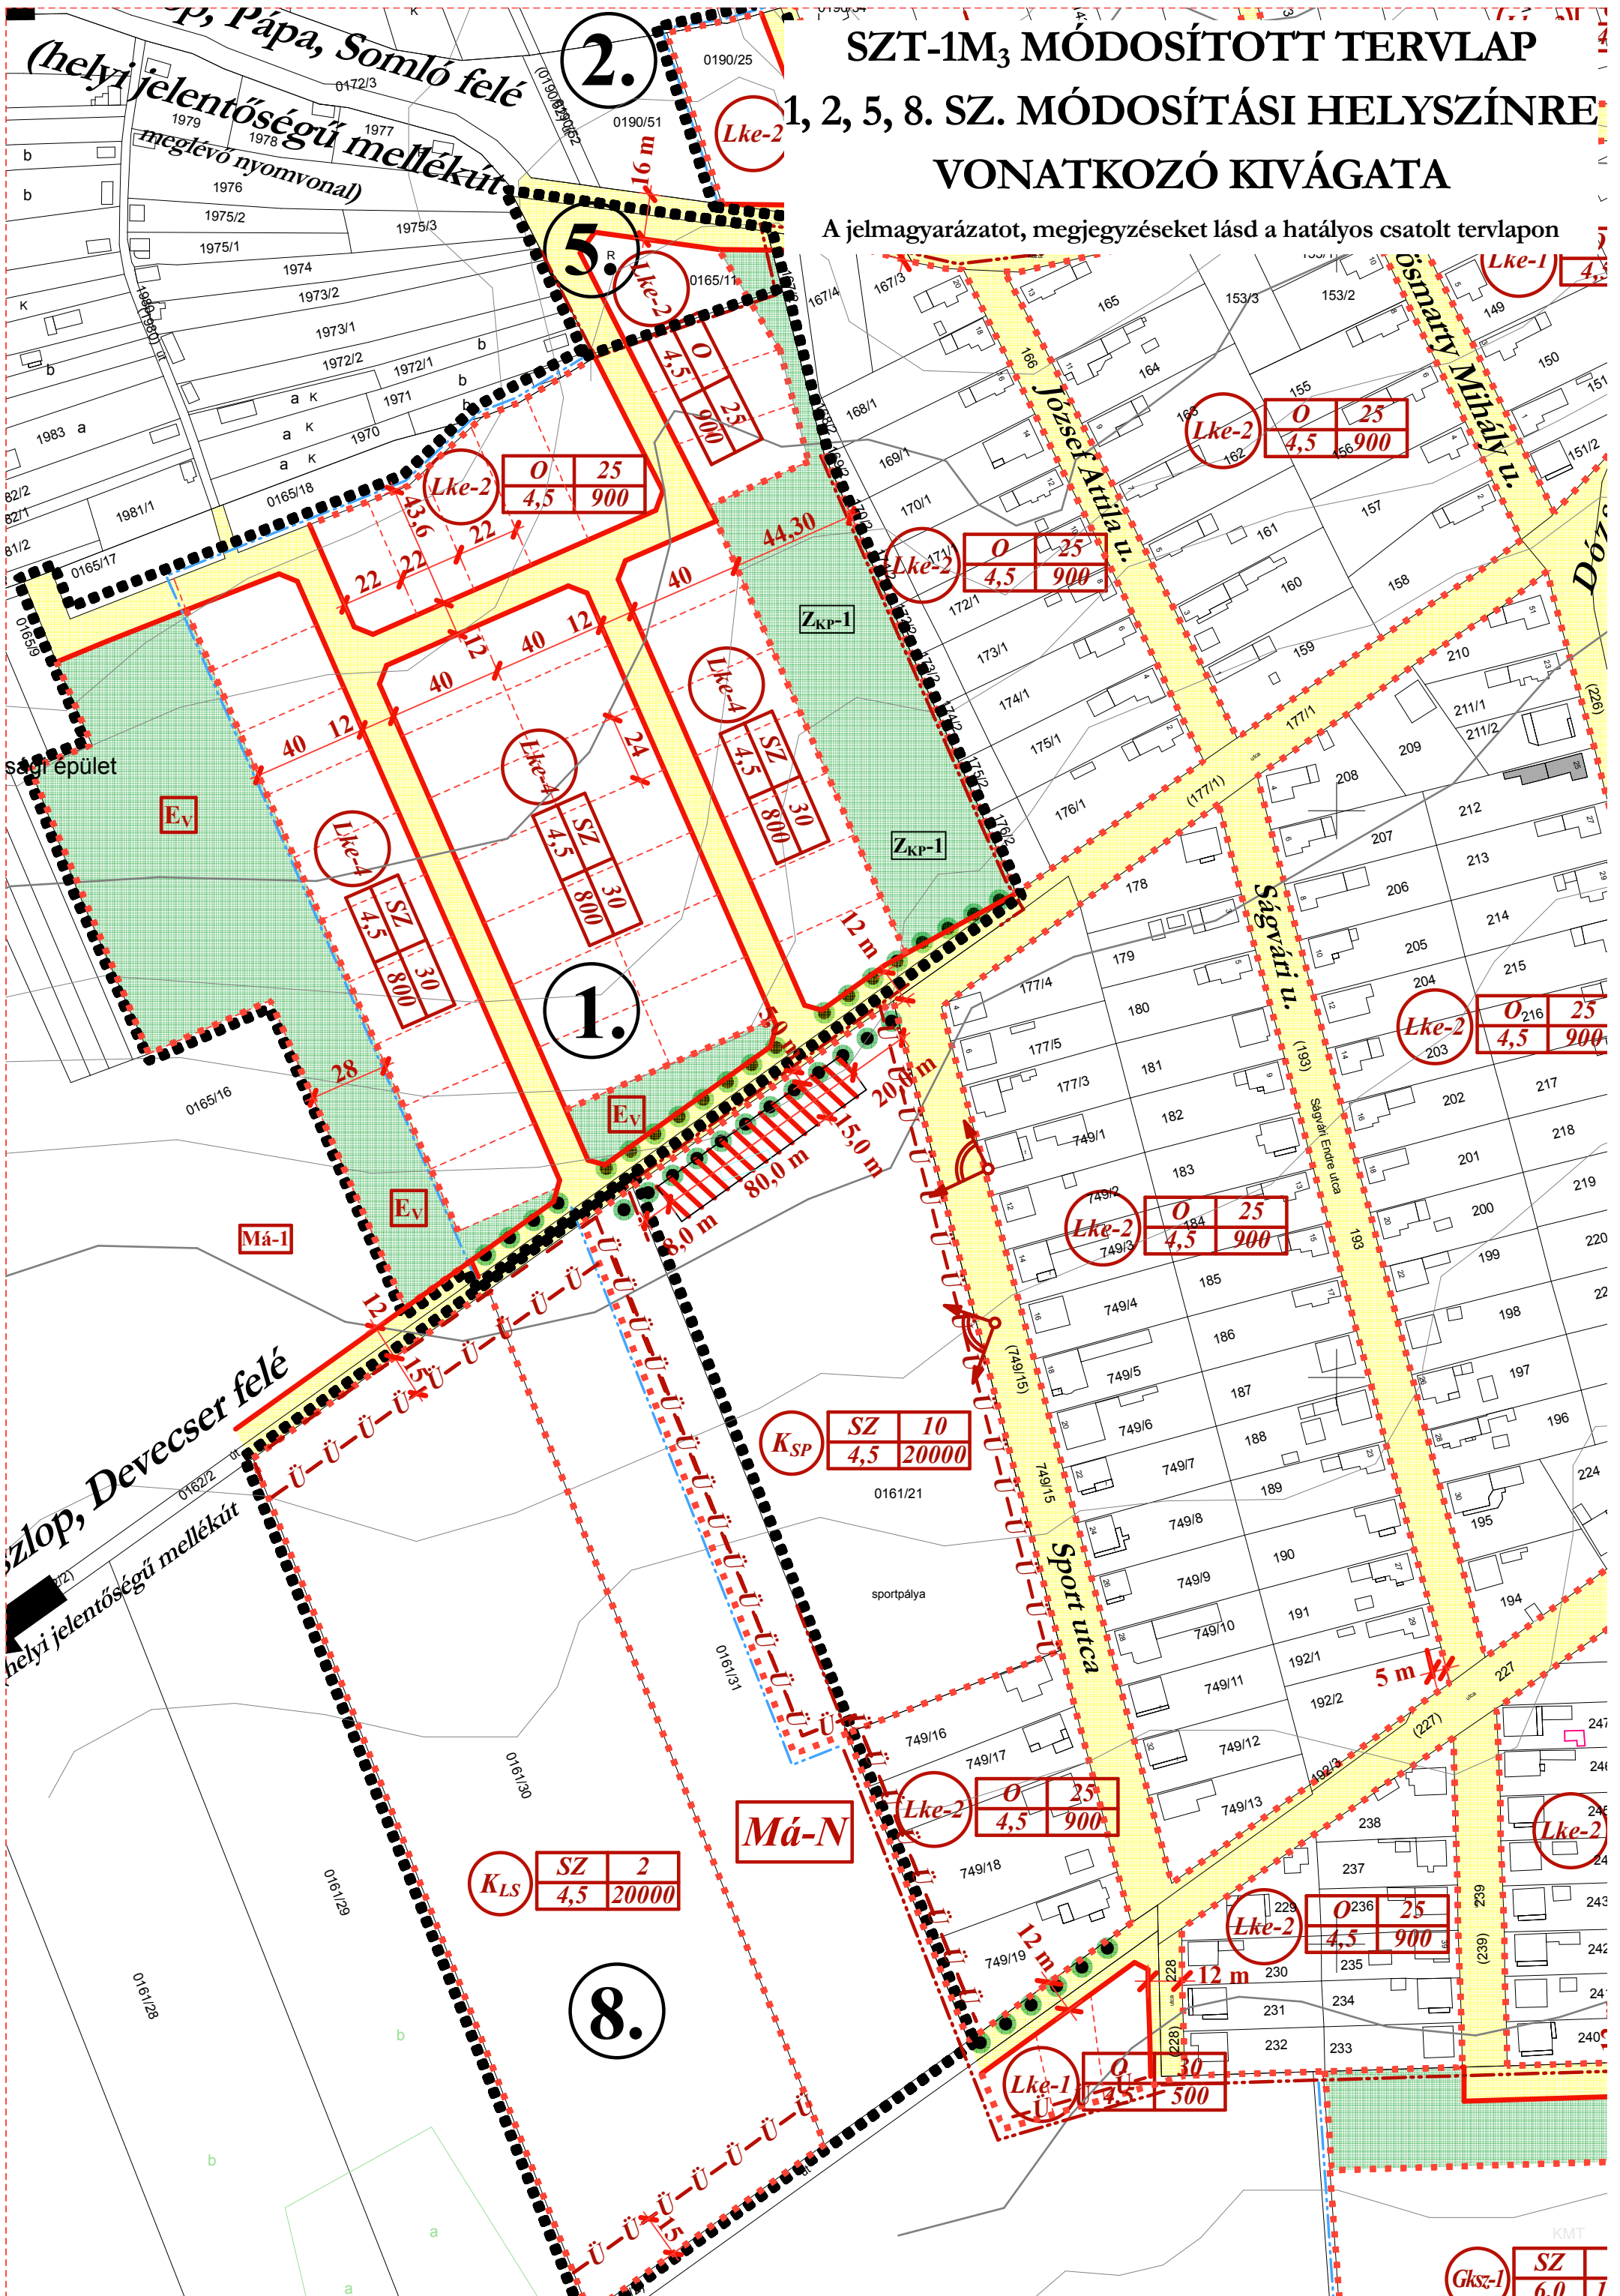

KMT  
Gksz-1 SZ 6.0 O 17